


## СХЕМА

расположения земельного участка на кадастровом плане территории 59:13:0270108

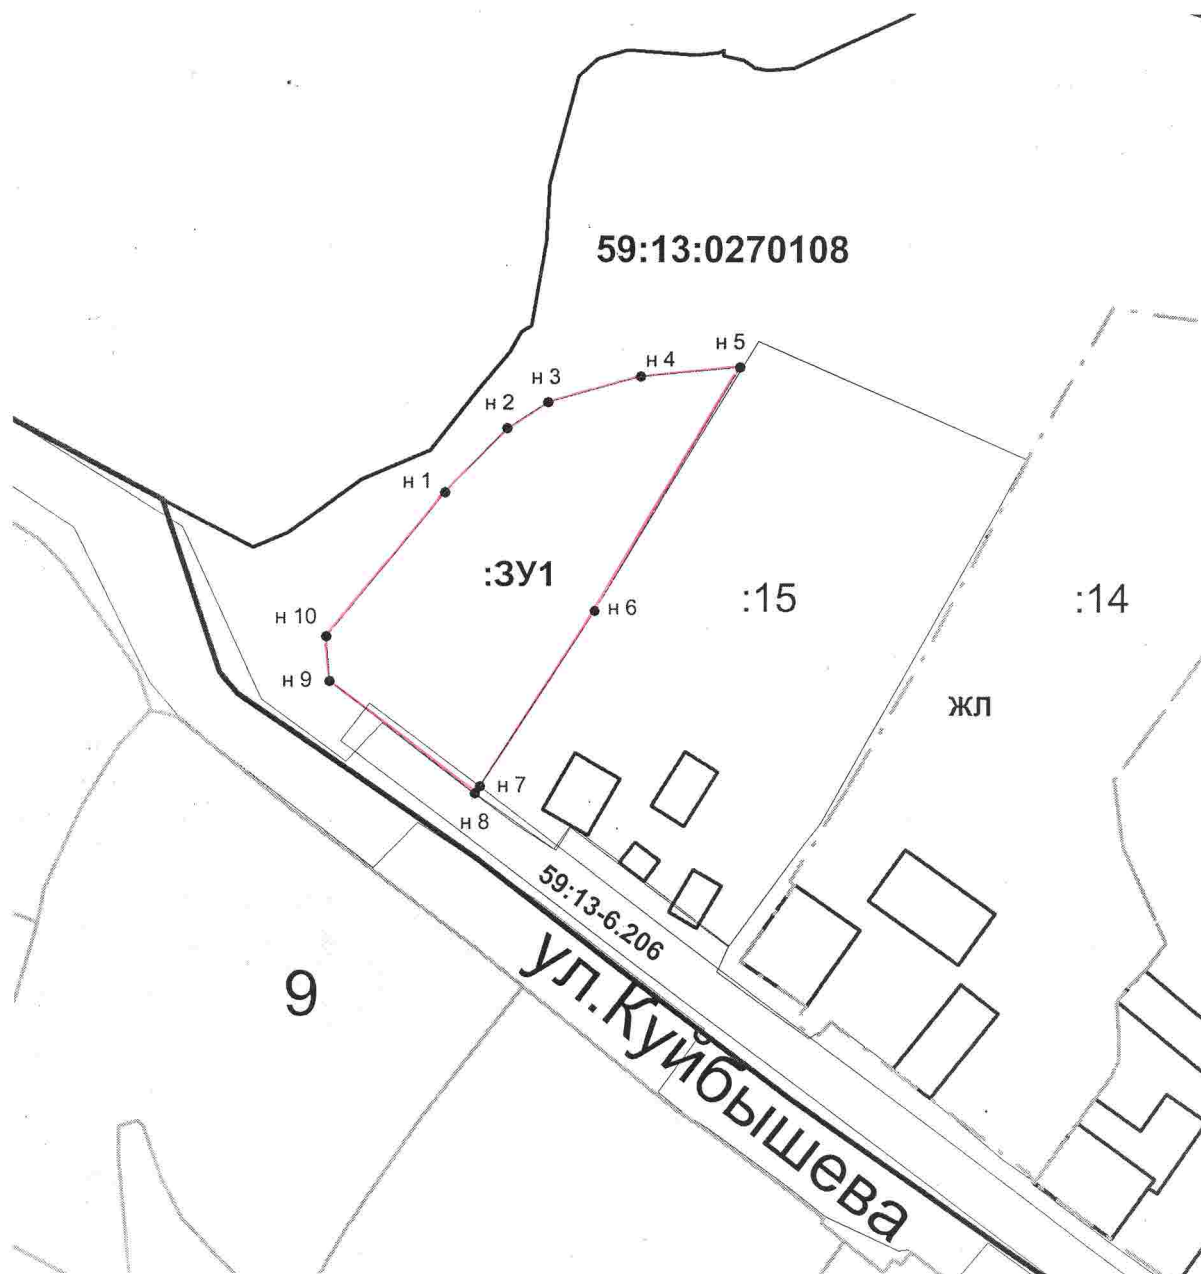

Площадь участка: 894 кв.м.

Категория земель: земли населенных пунктов



Масштаб 1:800

Условные обозначения

-  - граница образуемого земельного участка
-  - границы существующих земельных участков

- :3У1 - обозначение образуемого земельного участка
- 59:13:0270108 - обозначение кадастрового квартала
- 59:13-6.206 - Охранная зона ВЛ-0,4 кВ с. II-Краснояр
- ЖЛ - Территориальная зона индивидуальной жилой застройки и ведения личного подсобного хозяйства