



**АДМИНИСТРАЦИЯ БАРДЫМСКОГО МУНИЦИПАЛЬНОГО ОКРУГА  
ПЕРМСКОГО КРАЯ**

**ПО С Т А Н О В Л Е Н И Е**

26.09.2022 № 292-01-02-2057-п

**Об утверждении схемы  
расположения земельного участка  
на кадастровом плане территории**

В соответствии со ст. ст. 11.10, 11.4 Земельного кодекса Российской Федерации, Правилами землепользования и застройки Бардымского муниципального округа, на основании заявления Мусина Рауфа Мавлиевича, администрация Бардымского муниципального округа  
**ПО С Т А Н О В Л Я Е Т:**

1. Утвердить прилагаемую схему расположения на кадастровом плане территории земельного участка с условным номером 59:13:0060264:201:3У1, общей площадью 624 кв.м., образуемого при размежевании земельного участка из земель населенных пунктов, расположенного в территориальной зоне производственной, зоне инженерной и транспортной инфраструктуры (П-1) с. Барда Бардымского муниципального округа Пермского края с кадастровым номером 59:13:0060264:201.

2. образуемому земельному участку установить вид разрешенного использования «Пищевая промышленность».

3. Рекомендовать Мусину Рауфу Мавлиевичу обеспечить проведение в отношении вышеуказанного земельного участка кадастровых работ, обратиться с заявлением о государственном кадастровом учете образуемого земельного участка в порядке, установленном Федеральным законом от 24.07.2007 № 221-ФЗ «О кадастровой деятельности».

4. Контроль исполнения постановления возложить на заместителя главы администрации Бардымского муниципального округа по экономическому развитию Туйгильдина И.С.

Глава муниципального округа -  
глава администрации Бардымского  
муниципального округа

Х.Г. Алапанов

УТВЕРЖДЕНА  
постановлением администрации  
Бардымского муниципального округа  
Пермского края

от 26.09.2022 № 292-01-02-2057-п


## СХЕМА

расположения земельного участка или земельных участков на кадастровом плане территории

Условный номер земельного участка: ЗУ1

Площадь участка: 624 кв.м.

Обозначение характерных точек грани	Координаты, м. (МСК 59)	
	X	Y
н1	395213.25	2190093.90
н2	395198.54	2190114.13
н3	395177.58	2190100.49
н4	395192.29	2190080.28
н1	395213.25	2190093.90

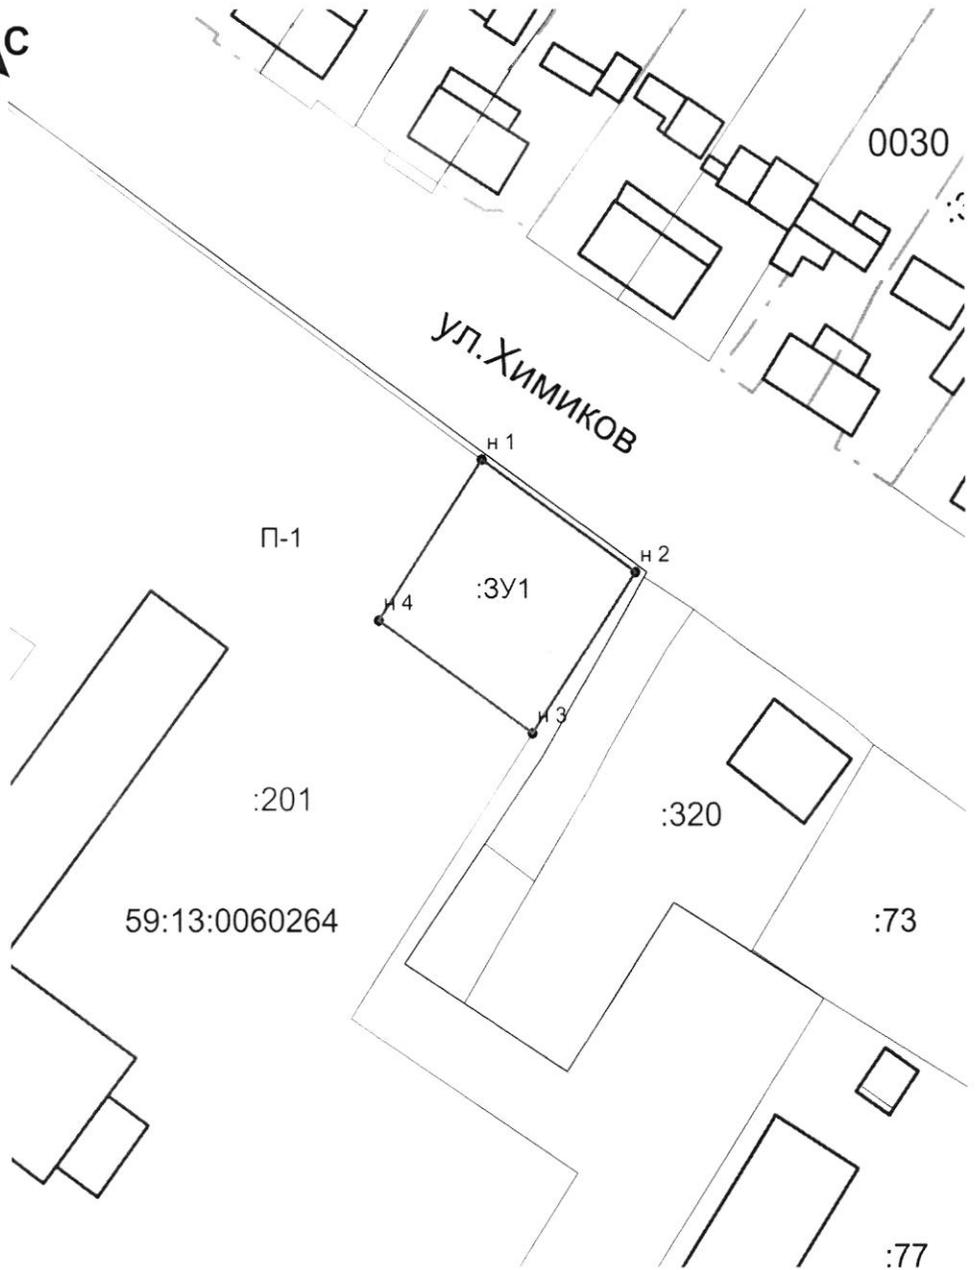

Масштаб 1:1000

### Условные обозначения

-  - граница образуемого земельного участка
-  - границы существующих земельных участков
-  - обозначение образуемого земельного участка
-  - обозначение территориальной зоны
-  - обозначение кадастрового квартала