

**Проект внесения изменений в
Генеральный план
Красноярского сельского поселения
Бардымского муниципального района
Пермского края**

в отношении земельного участка с кадастровым номером
59:13:0260103:0039 по ул.Солнечная, 6 с.Краснояр 1

Кадастровый инженер

Мустаев И.А.

Барда, 2017

Введение

Работы по внесению изменений в «Генеральный план Красноярского сельского поселения Бардымского муниципального района» выполнены кадастровым инженером Мустаевым И.А. на основании:

1. Письма Заказчика.
2. Градостроительного кодекса Российской Федерации от 29.12.2004 №190-ФЗ (ст. 18-21).
3. Технического задания, выданного Заказчиком.

Генеральный план Красноярского сельского поселения Бардымского муниципального района Пермского края был разработан в 2012 г. ООО «Бэстил».

Основной задачей настоящей работы является оптимизация ранее принятой планировочной организации территории в целях улучшения условий для развития жилищного строительства.

В соответствии с «Градостроительным кодексом РФ» внесение изменений направлено на определение в документах генерального плана назначения территорий исходя из совокупности социальных, экономических и иных фактов в целях устойчивого развития территории, развития инженерной, транспортной и социальной инфраструктуры, обеспечения учета интереса граждан и их объединений, Российской Федерации, субъекта Российской Федерации, муниципального района, сельского поселения.


Данным проектом вносятся отдельные изменения в схему функционального зонирования с.Краснояр 1 генерального плана Красноярского сельского поселения.

Планируется изменение границ зоны (ЖЛ) индивидуальной жилой застройки и ведения личного подсобного хозяйства в отношении земельного участка с кадастровым номером 59:13:0260103:0039 по ул.Солнечная, 6.

Согласовано			
Инв. № подл.	Подп. и дата	Взам. инв. №	

Схема внесения изменений в схему с.Краснояр 1

Генерального плана Красноярского сельского поселения в отношении
кадастрового квартала 59:13:0260103 в северо-западной части с.Краснояр 1
Существующее изображение М 1:5000

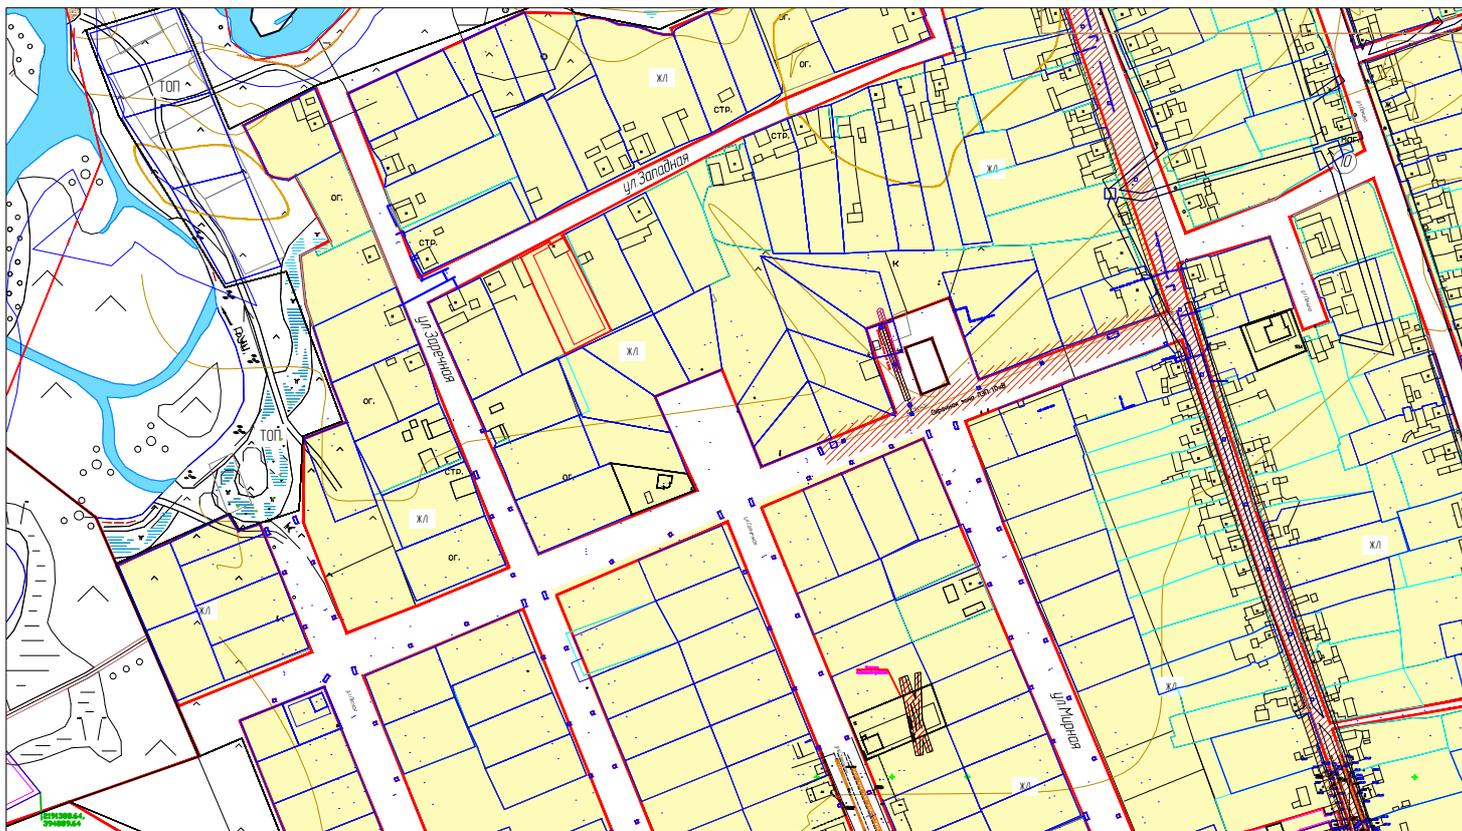

Вносимые изменения М 1:5000

