


Проект межевания территории кадастрового квартала 59:13:0060228 в с.Барда Бардымского района Пермского края»

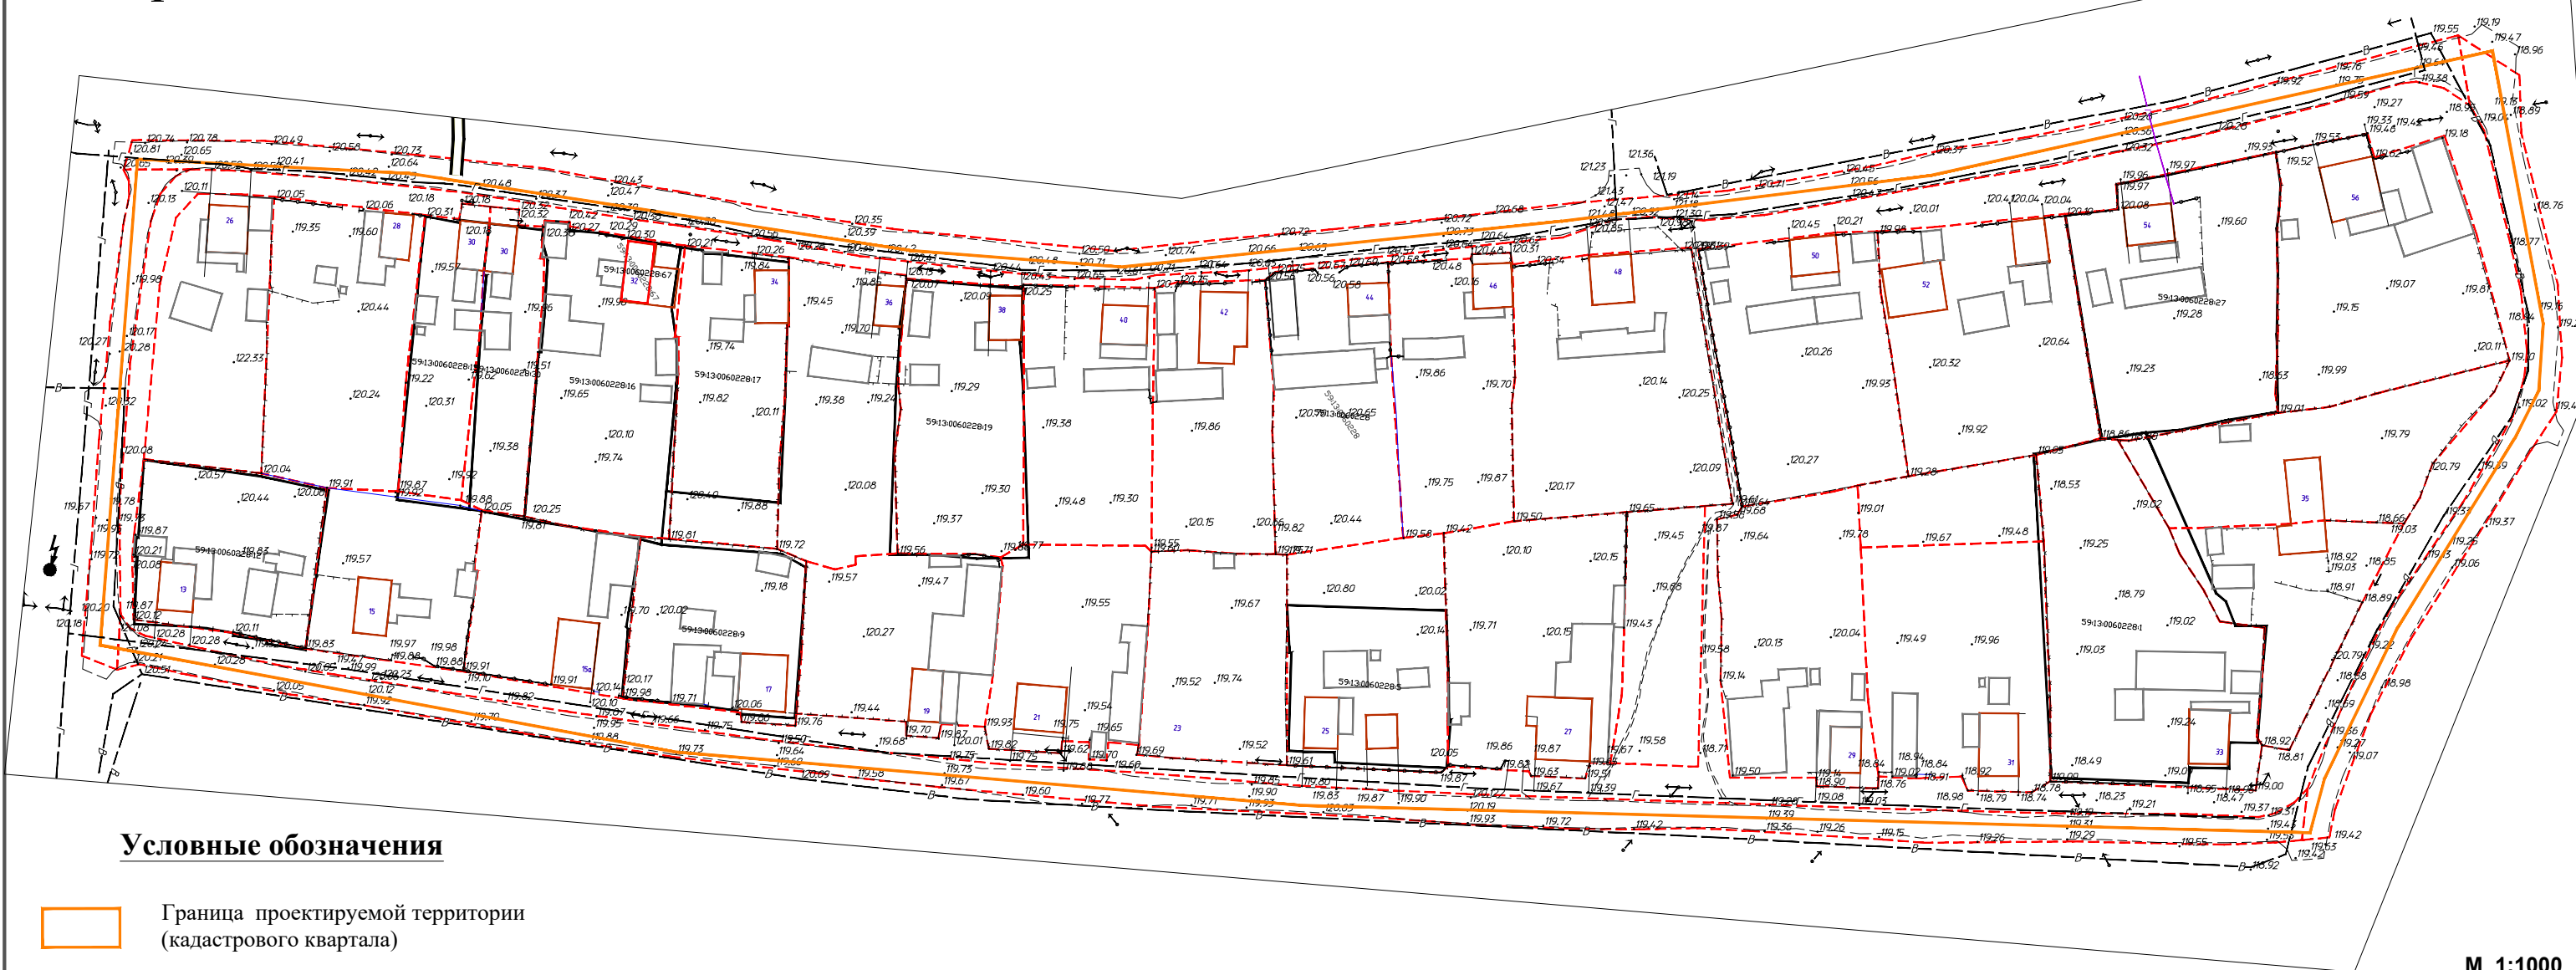

Условные обозначения

- Граница проектируемой территории (кадастрового квартала)
- Границы отмежеванных земельных участков по сведениям ЕГРН
Кадастровый номер земельного участка
- Границы земельных участков по проекту межевания (уточняемые, образуемые)
- Объекты капитального строительства прошедшие кадастровый учет
- Объекты капитального строительства не прошедшие кадастровый учет (адрес).

M_1:1000

						04-19-ТП		
Проект межевания территории кадастрового квартала 59:13:0060228 в с.Барда Бардымского района Пермского края»								
Изм.	Колуч	Лист	№ Фок	Подп.	Дата	Проект межевания		
						Р	2	Листов
Выполнил ГИП Туктамышева АИ ГАП Уразаев Р.Д. Бакучаев И.И.						Топография территории кадастрового квартала 59:13:0060228		
						000 "Бэстил"		