


Проект межевания территории кадастрового квартала 59:13:0070201 в д.Мостовая Бардымского района Пермского края
Чертеж межевания территории кадастрового квартала 59:13:0070201
Публичные сервитуты. Красные линии.
М 1:1 000

Условные обозначения

- Граница проектируемой территории
- Границы отмежеванных земельных участков по сведениям ЕГРН
Кадастровый номер земельного участка
- Границы земельных участков формируемые
- Границы земельных участков формируемые путем перераспределения
- Границы земельных участков формируемые под улично-дорожную сеть
- Границы земельных участков по проекту межевания (уточняемые)
- Площадь ЗУ по проекту
Площадь ЗУ существующая
- Объекты капитального строительства прошедшие кадастровый учет
- Объекты капитального строительства не прошедшие кадастровый учет (адрес)
- Красная линия квартала

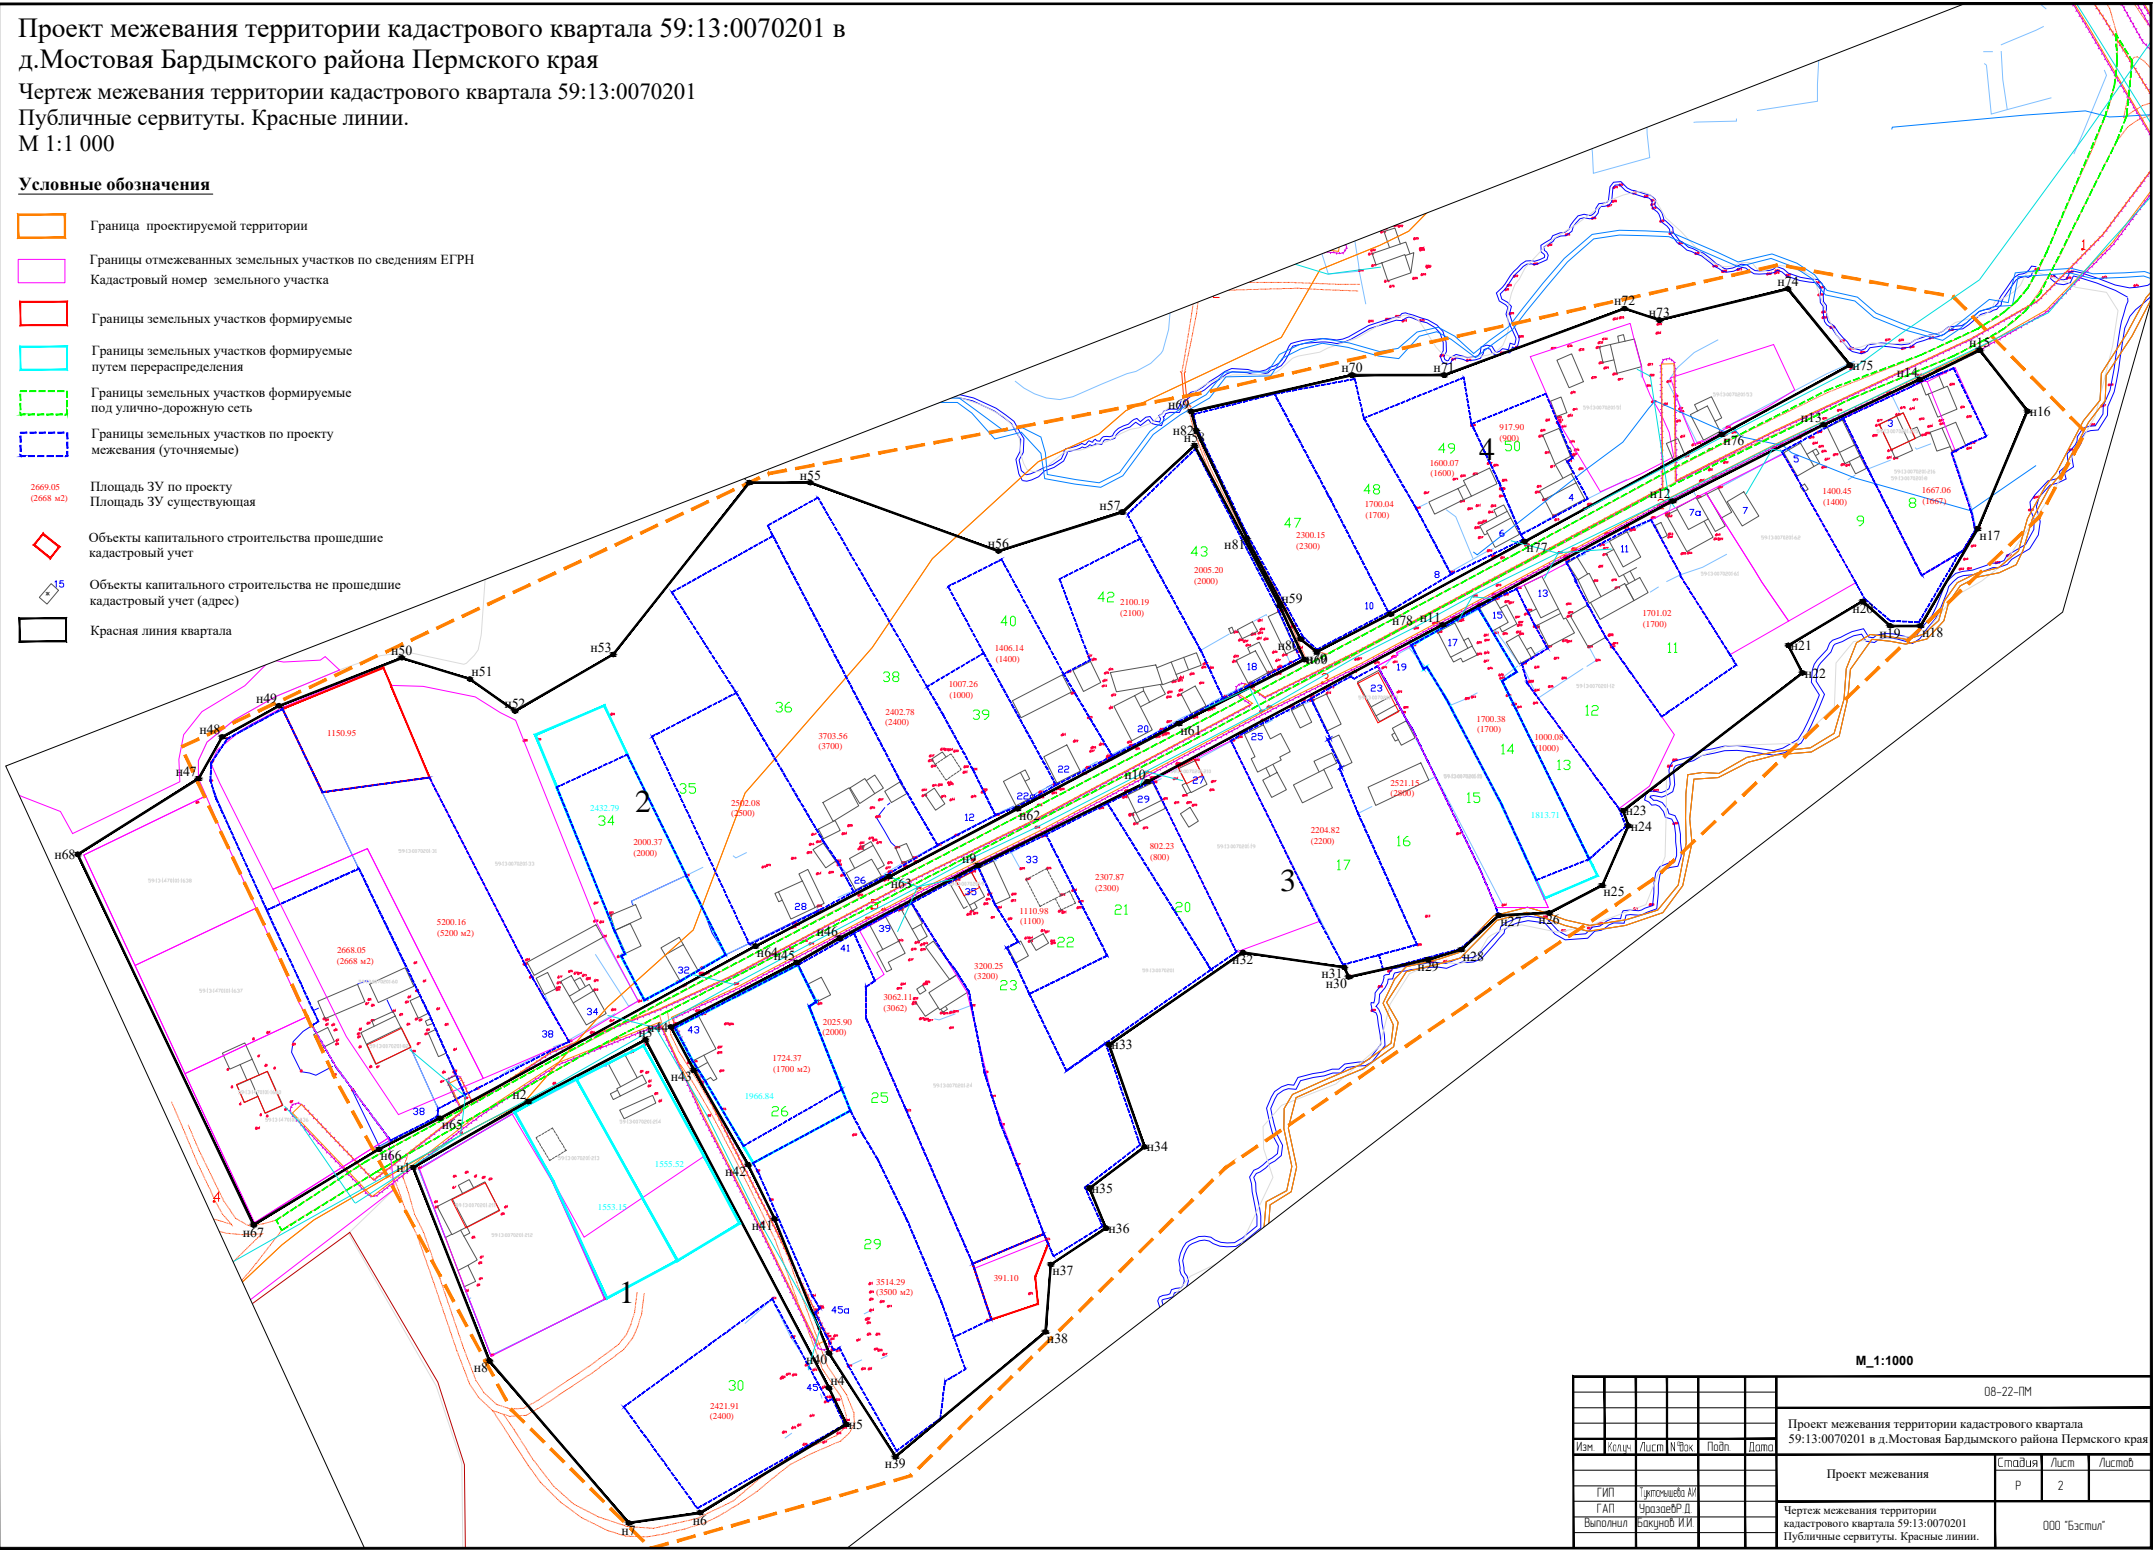

М_1:1000

						08-22-ПМ		
						Проект межевания территории кадастрового квартала 59:13:0070201 в д.Мостовая Бардымского района Пермского края		
Изм.	Кол.	Лист	Число	Подп.	Дата	Проект межевания		
						Р	2	Листов
ГИП	Григорьев А.					Чертеж межевания территории кадастрового квартала 59:13:0070201 Публичные сервитуты. Красные линии.		
Г.АП	Сорокин В.					000 "Базис"		
Выполнил	Бакун В.							