

Проект межевания территории кадастрового квартала 59:13:0070201 в д.Мостовая Бардымского района Пермского края


План фактического землепользования кадастрового квартала 59:13:0070201
М 1:1 000

Условные обозначения

- Граница проектируемой территории
- Границы отмежеванных земельных участков по сведениям ЕГРН
Кадастровый номер земельного участка
- Объекты капитального строительства прошедшие кадастровый учет
- Объекты капитального строительства не прошедшие кадастровый учет (адрес).

Границы и зоны с особыми условиями использования территорий

- Охранная зона инженерных коммуникаций
- Водоохранная зона
- Береговая полоса

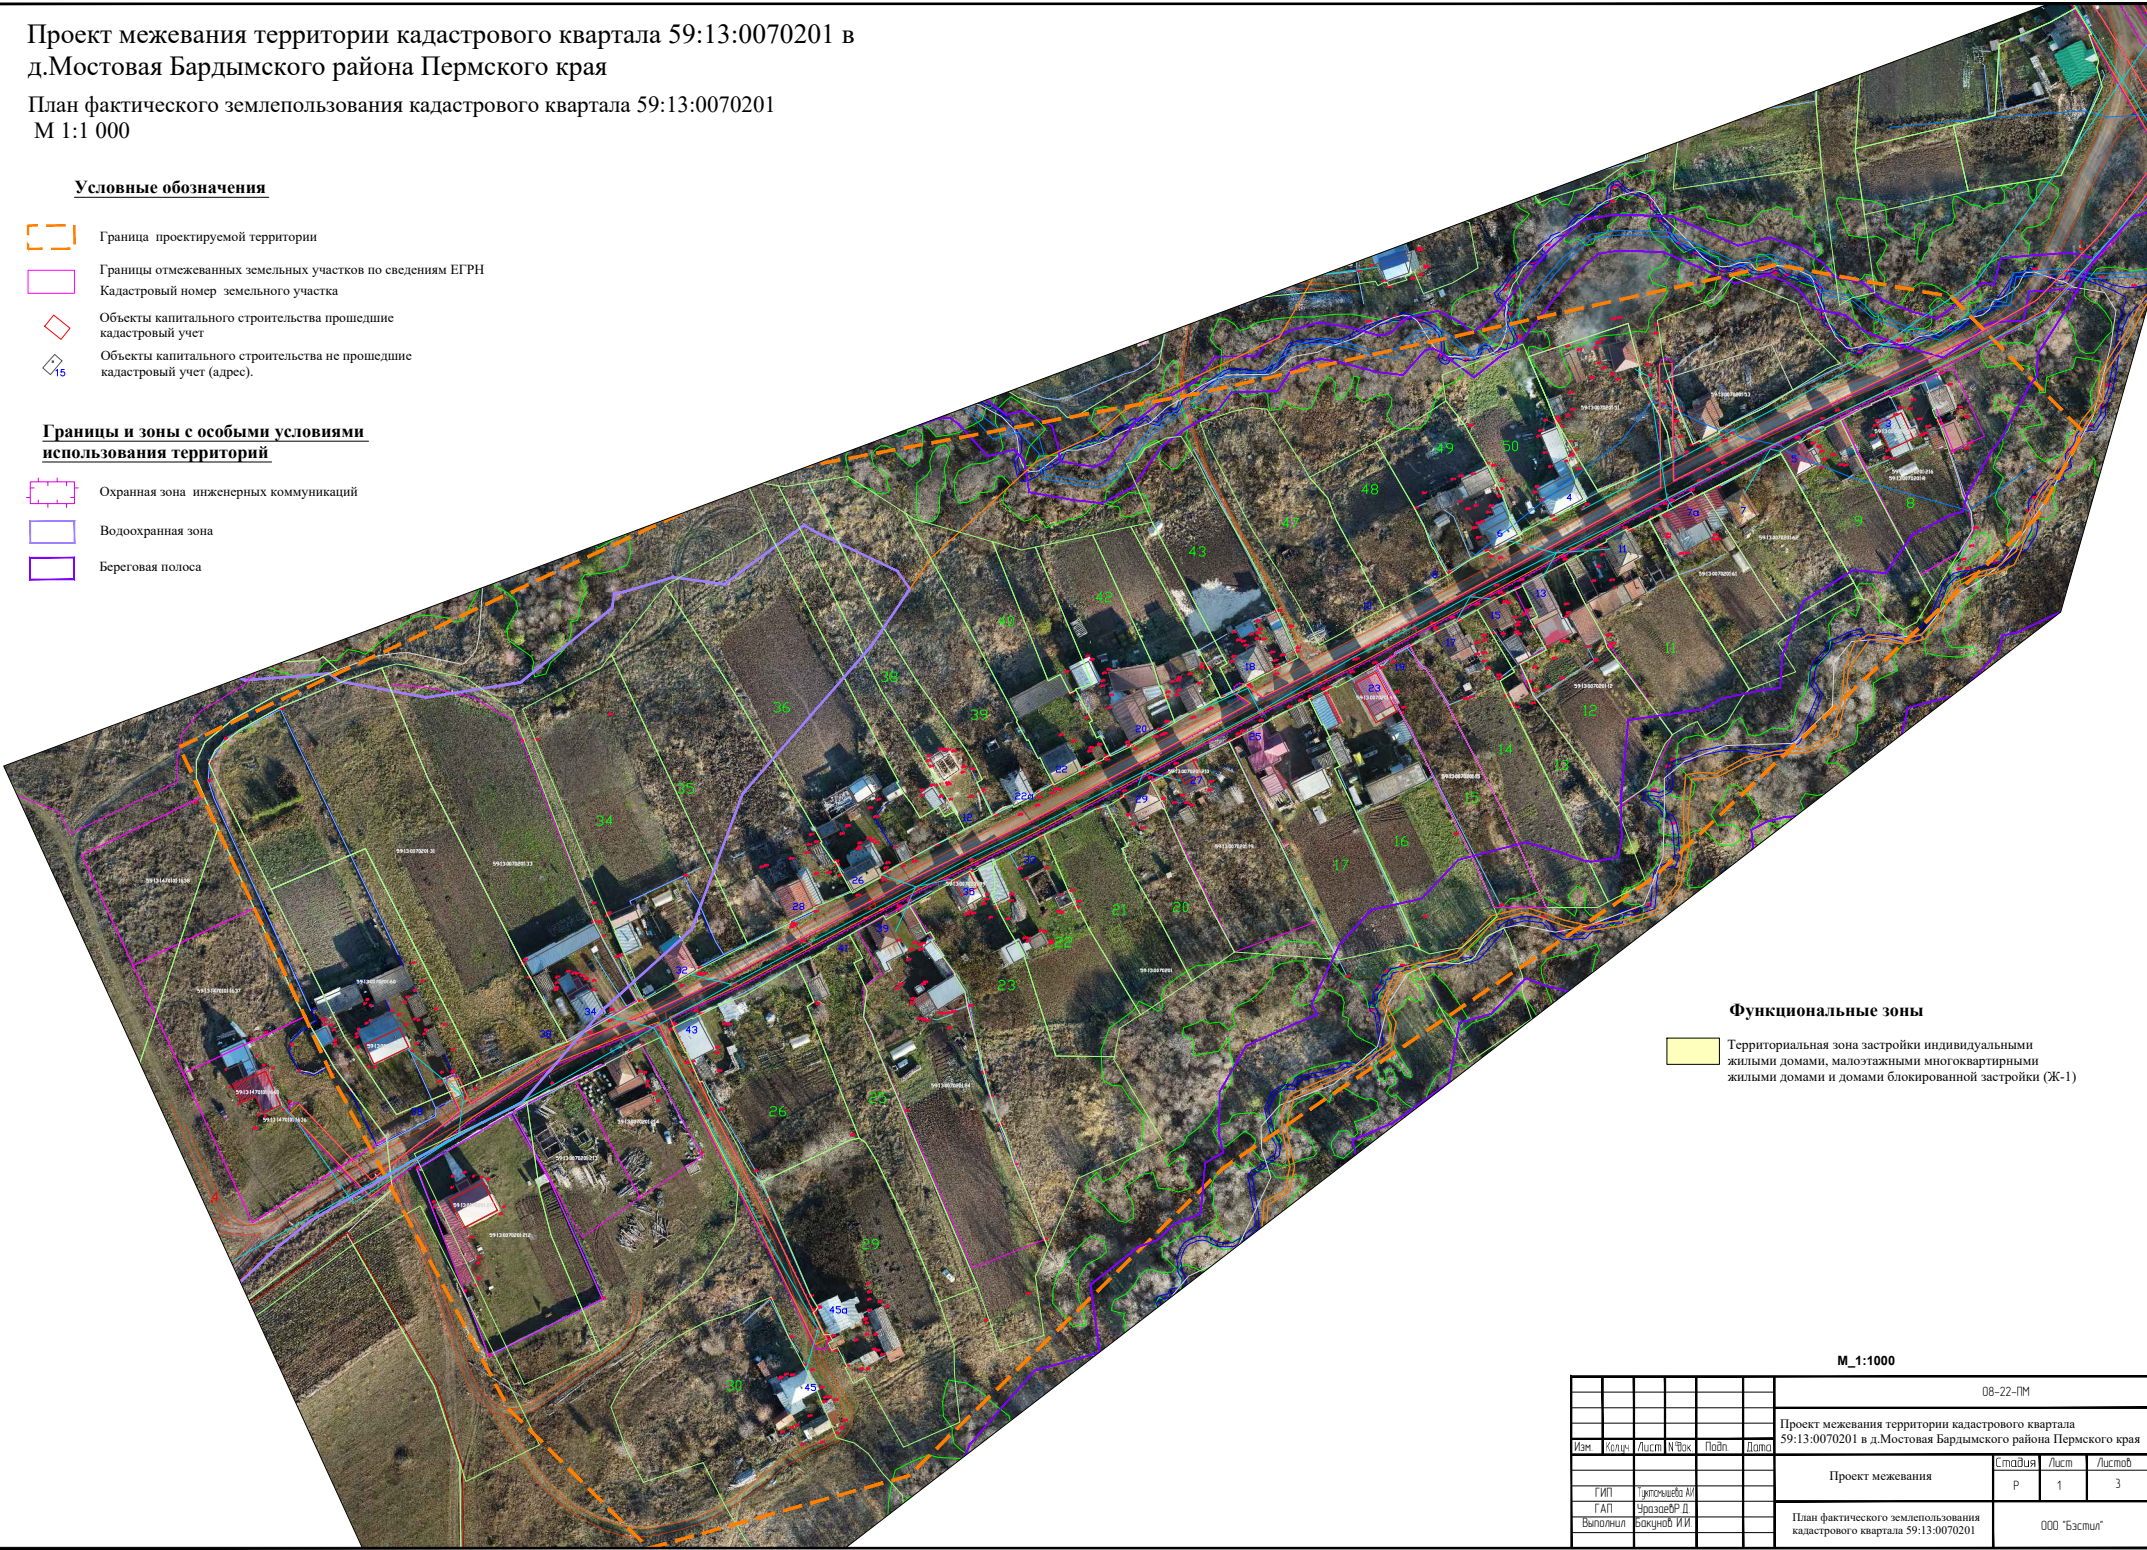

Функциональные зоны

- Территориальная зона застройки индивидуальными жилыми домами, малоэтажными многоквартирными жилыми домами и домами блокированной застройки (Ж-1)

М_1:1000

						08-22-ПМ		
						Проект межевания территории кадастрового квартала 59:13:0070201 в д.Мостовая Бардымского района Пермского края		
Изм.	Кол.	Лист	№	Фак.	Дата	Проект межевания	Стадия	Лист
							Р	1
	ГИП	Григорьев А.				План фактического землепользования кадастрового квартала 59:13:0070201	000 "Базис"	
	ГАП	Сорокин Д.						
Выполнил	Бакун В.							