

Проект межевания территории кадастрового квартала 59:13:0060229 в с.Барда Бардымского района Пермского края

Чертеж межевания территории кадастрового квартала 59:13:0060229


Первый этап

М 1:1 000

Условные обозначения

- Граница проектируемой территории (кадастрового квартала)
- Границы отмежеванных земельных участков по сведениям ЕГРН
- Кадастровый номер земельного участка
- Границы земельных участков формируемые
- Границы земельных участков формируемые путем перераспределения
- Границы земельных участков формируемые под улично-дорожную сеть
- Границы земельных участков по проекту межевания (уточняемые)
- Характерная точка границы, сведения о которой позволяют однозначно определить её на местности

59:13:0070303:73 Кадастровый номер земельного участка

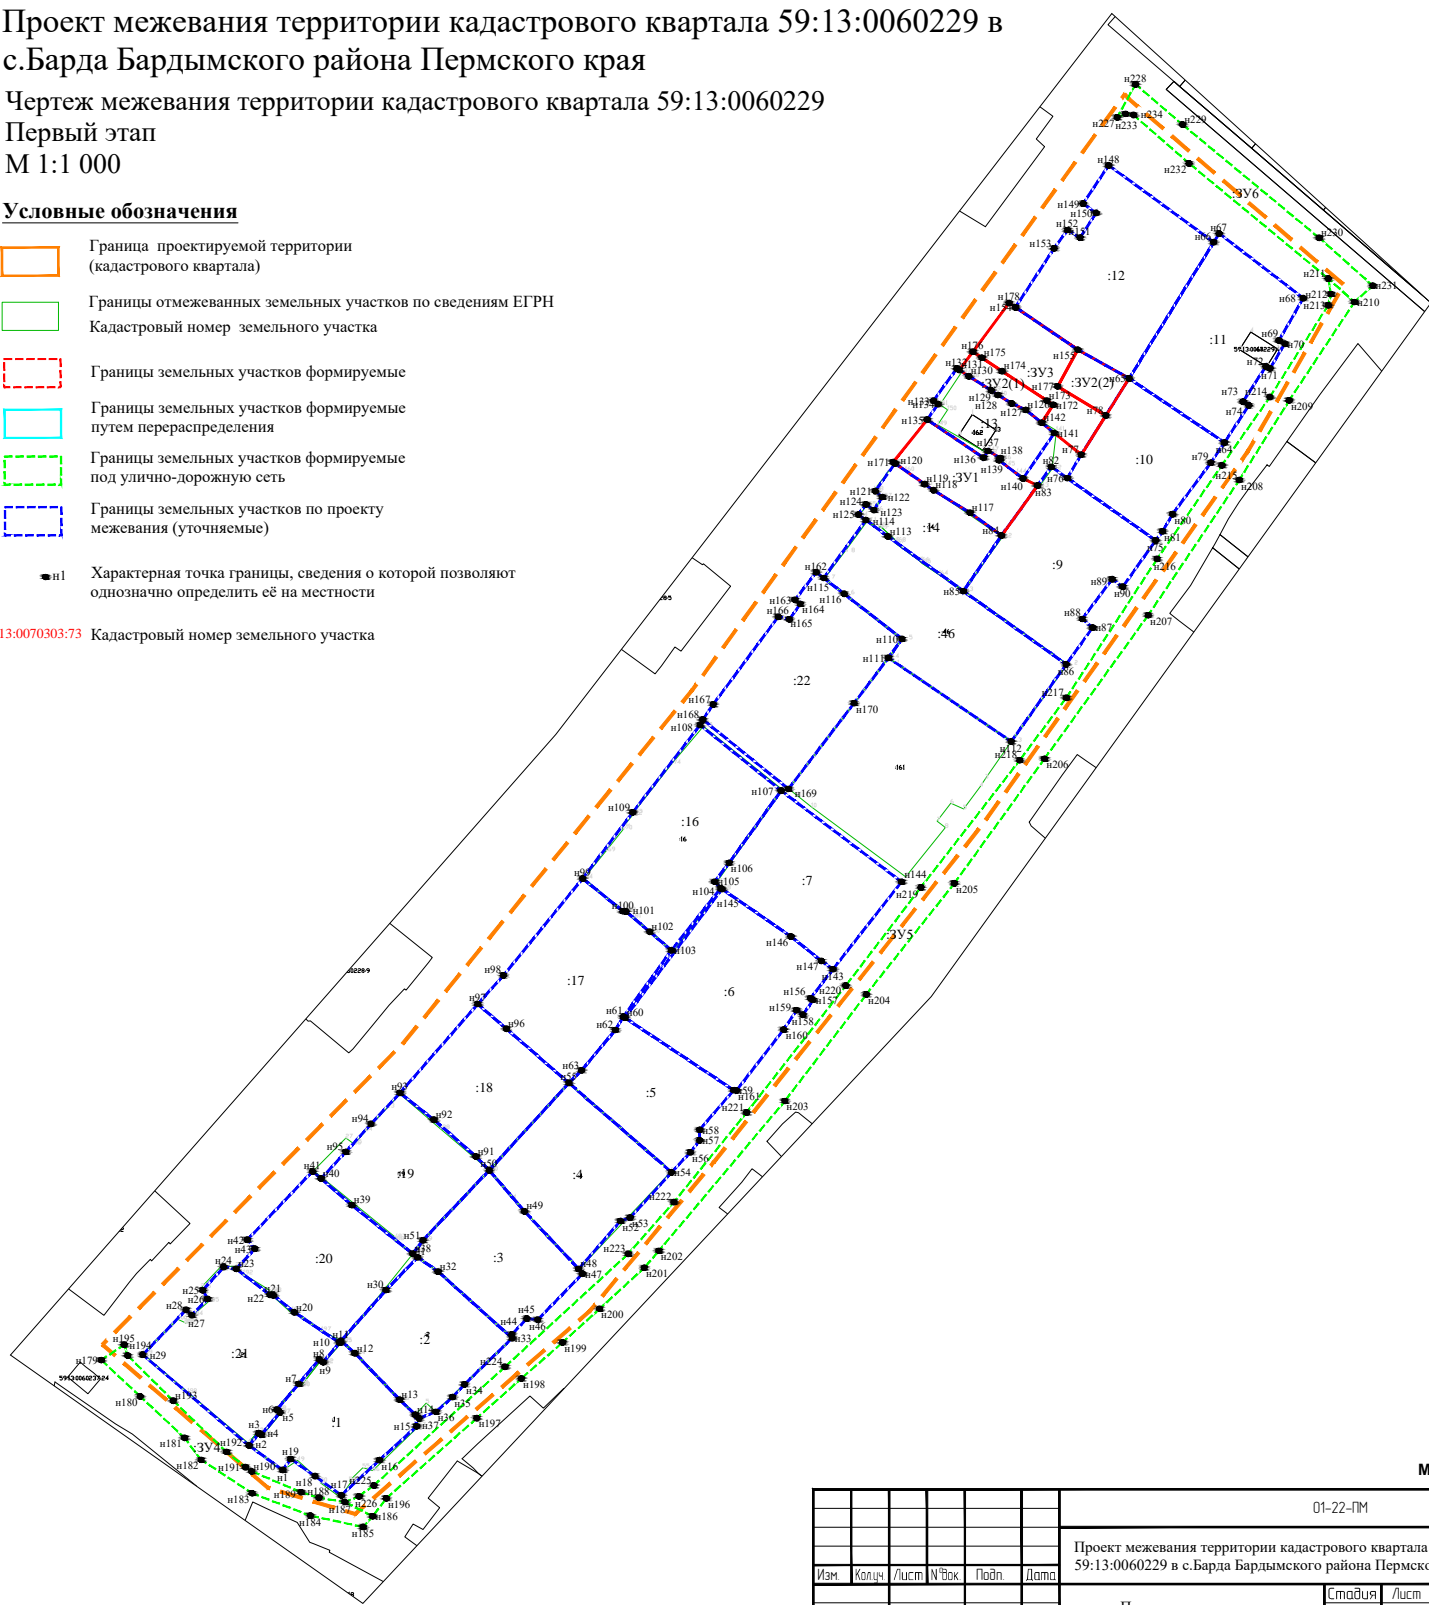

М 1:1000

						01-22-ПМ			
						Проект межевания территории кадастрового квартала 59:13:0060229 в с.Барда Бардымского района Пермского края			
Изм.	Холщ.	Лист	№ док.	Подп.	Дата	Проект межевания	Стадия	Лист	Листов
							Р	1	
ГИП Тумашева ИИ						Чертеж межевания территории кадастрового квартала 59:13:0060229 Первый этап.	ООО "Бэстмил"		
ГАП Уразов ВР Д									
Выполнил Бакунов ИИ									