

Проект межевания территории кадастрового квартала 59:13:0060229 в с.Барда Бардымского района Пермского края

Чертеж межевания территории кадастрового квартала 59:13:0060229

Красные линии.


М 1:1 000

Условные обозначения

- Граница проектируемой территории (кадастрового квартала)
- Границы отмежеванных земельных участков по сведениям ЕГРН  
Кадастровый номер земельного участка
- Границы земельных участков формируемые
- Границы земельных участков формируемые путем перераспределения
- Границы земельных участков формируемые под улично-дорожную сеть
- Границы земельных участков по проекту межевания (уточняемые)
- Объекты капитального строительства прошедшие кадастровый учет
- Объекты капитального строительства не прошедшие кадастровый учет (адрес)
- Красная линия квартала

Границы и зоны с особыми условиями использования территорий

- Охранная зона

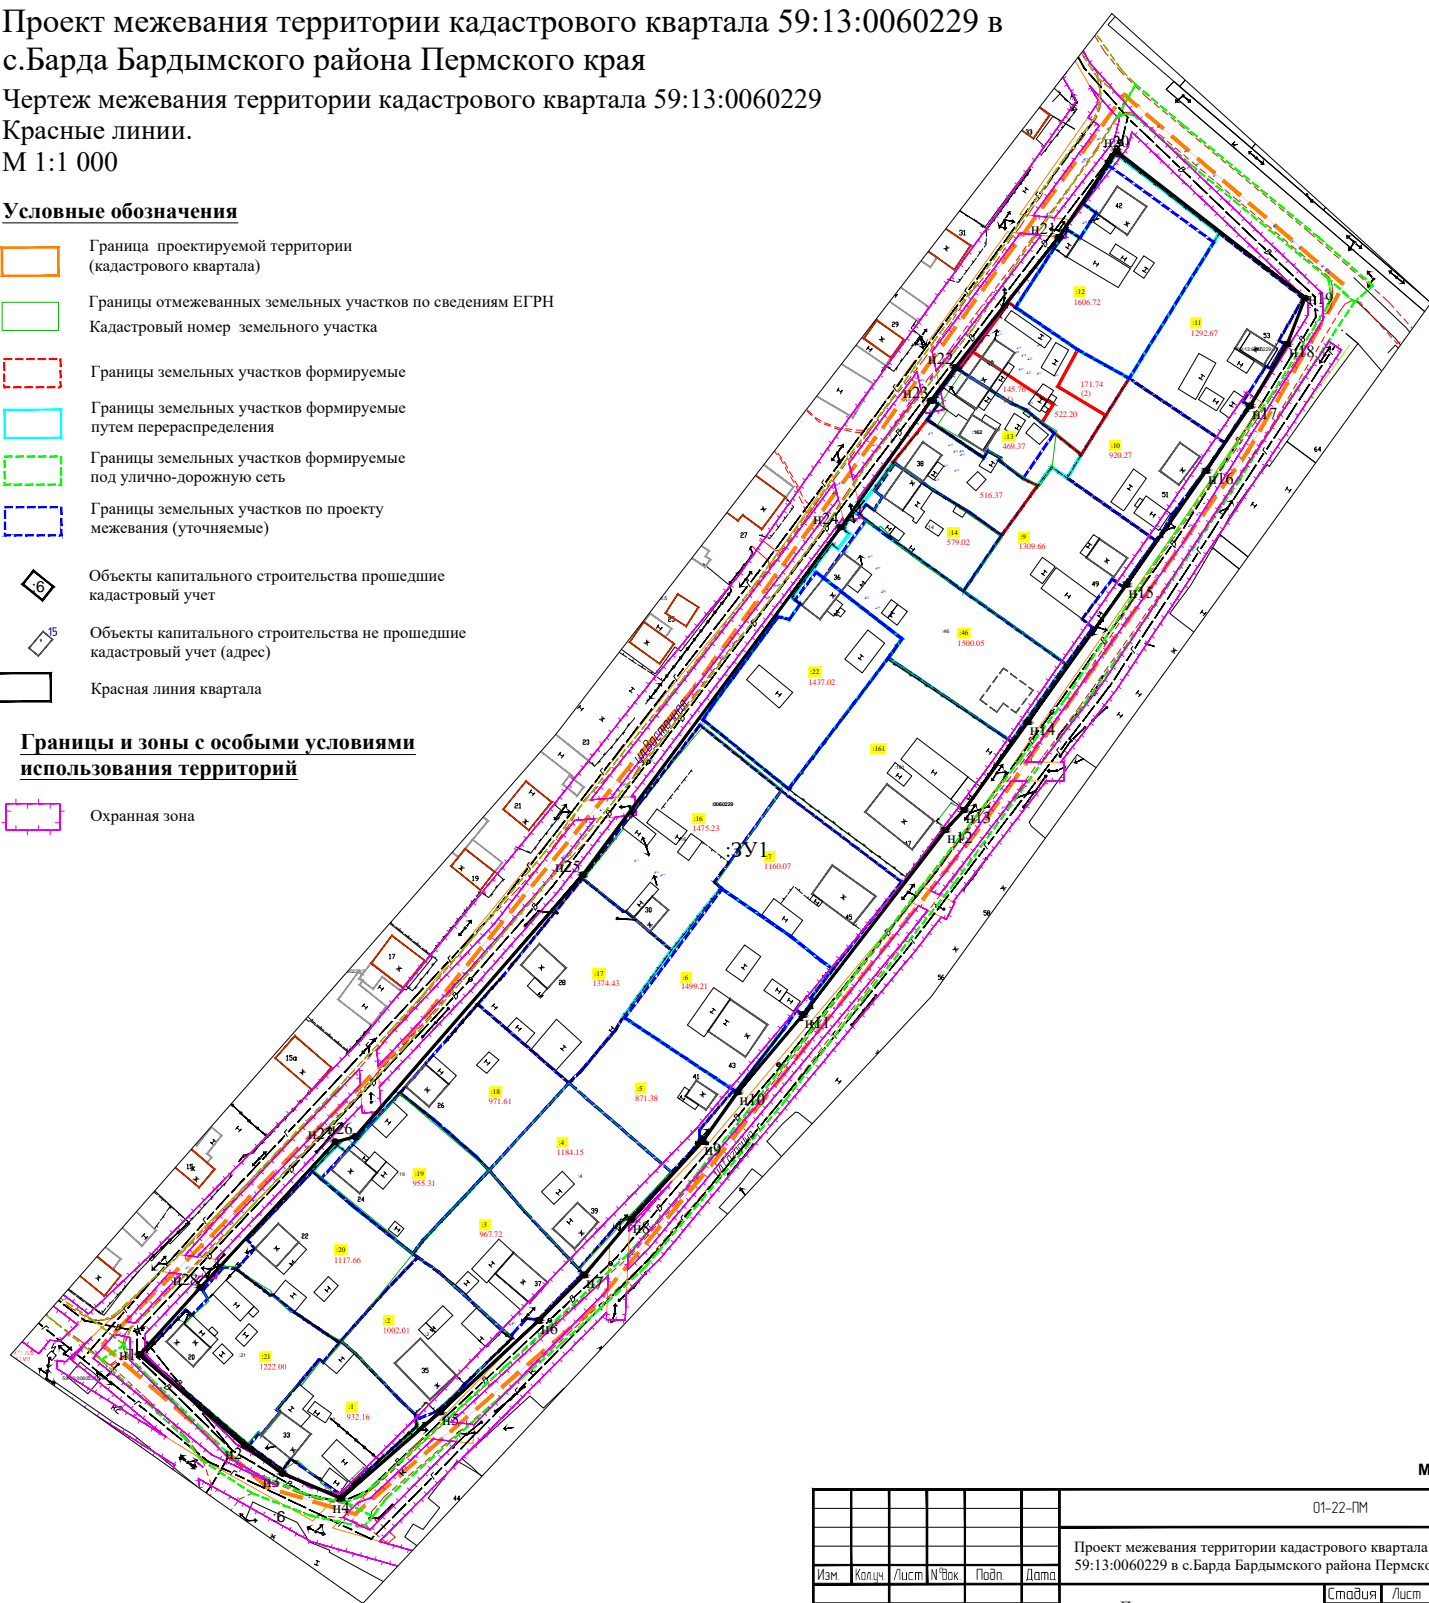

						01-22-ПМ			
						Проект межевания территории кадастрового квартала 59:13:0060229 в с.Барда Бардымского района Пермского края			
Изм.	Холщ.	Лист	№ док.	Подп.	Дата	Проект межевания	Стадия	Лист	Листов
							Р	2	
ГИП Туманов АИ						Чертеж межевания территории кадастрового квартала 59:13:0060229 Красные линии.	ООО "Бэстмил"		
ГАП Уразов ВР Д									
Выполнил Бакунов ИИ									