








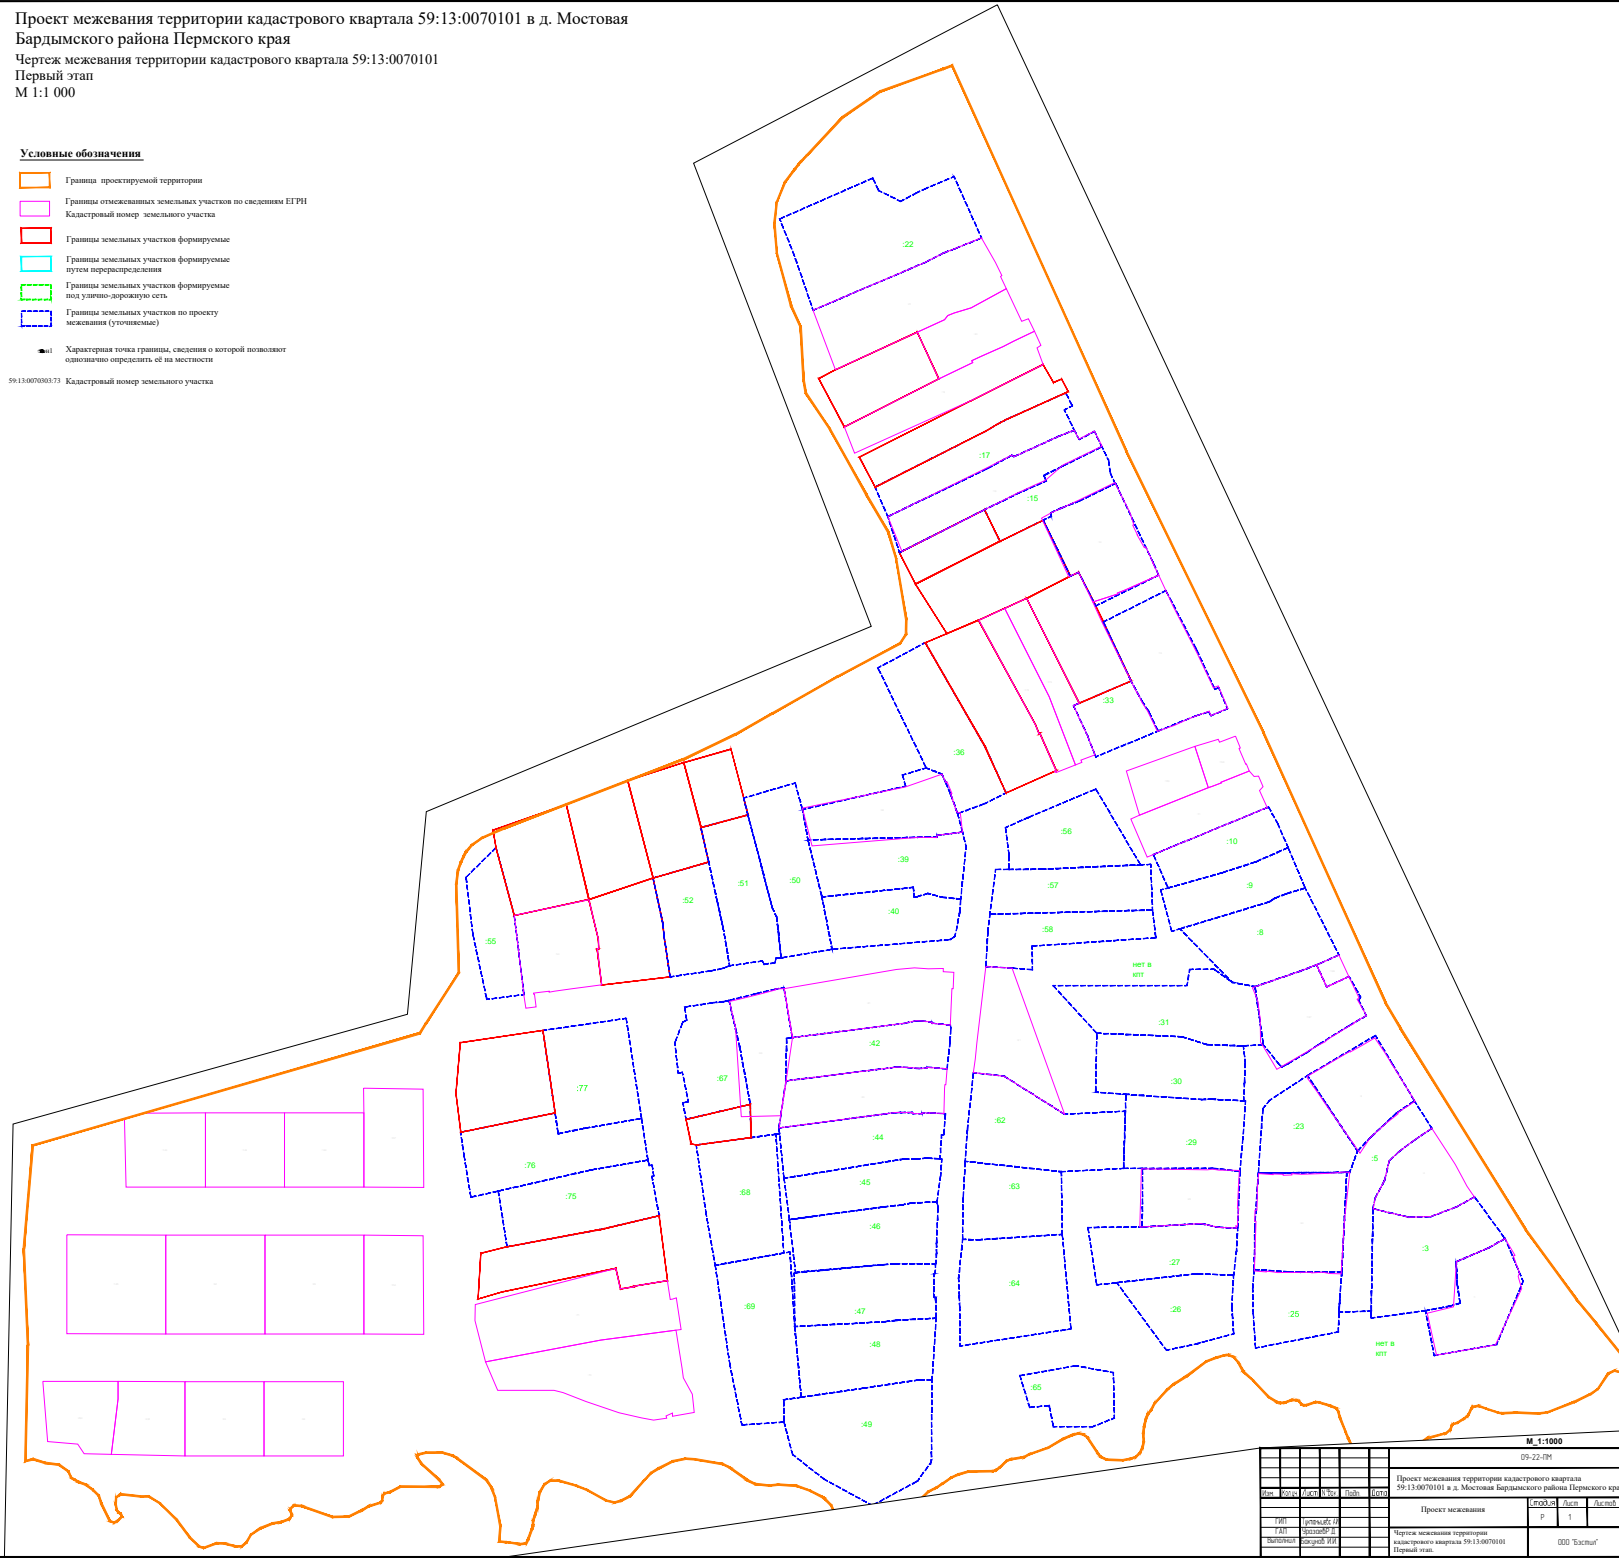
Проект межевания территории кадастрового квартала 59:13:0070101 в д. Мостовая
Бардымского района Пермского края
Чертеж межевания территории кадастрового квартала 59:13:0070101
Первый этап
М 1:1 000

Условные обозначения

- | | |
|---|---|
|  | Граница проектируемой территории |
|  | Границы отнесенных земельных участков по сведениям ЕГРН |
|  | Кадастровый номер земельного участка |
|  | Границы земельных участков формируемые |
|  | Границы земельных участков формируемые путем перераспределения |
|  | Границы земельных участков формируемые под научно-дорожную сеть |
|  | Границы земельных участков по проекту межевания (уточненные) |

- Характерная точка границы, сведения о которой позволяют однозначно определить её на местности

59:13:0070303:73 Кадастровый номер земельного участка



M_1:1000

09-22-PM

							M_1-0000
							09-22-PM
							Проект межевания территории кадастрового квартала 59:13:0070101 и д. Мостовая Бардымского района Пермского края
Имя	Фамилия	Адрес	Улицы	Наим.	Стор.		Проект межевания
							(свод.) Адрес А/кварт.
TAB1	границей из					P	1
TAB1	двором № 2						
двором	каждой из						Частичное межевание территории кадастрового квартала 59:13:0070101 Первый этап. ООО "Бэйст"