


Проект межевания территории кадастрового квартала 59:13:0070101 в д. Мостовая
Бардымского района Пермского края
Топография территории кадастрового квартала 59:13:0070101

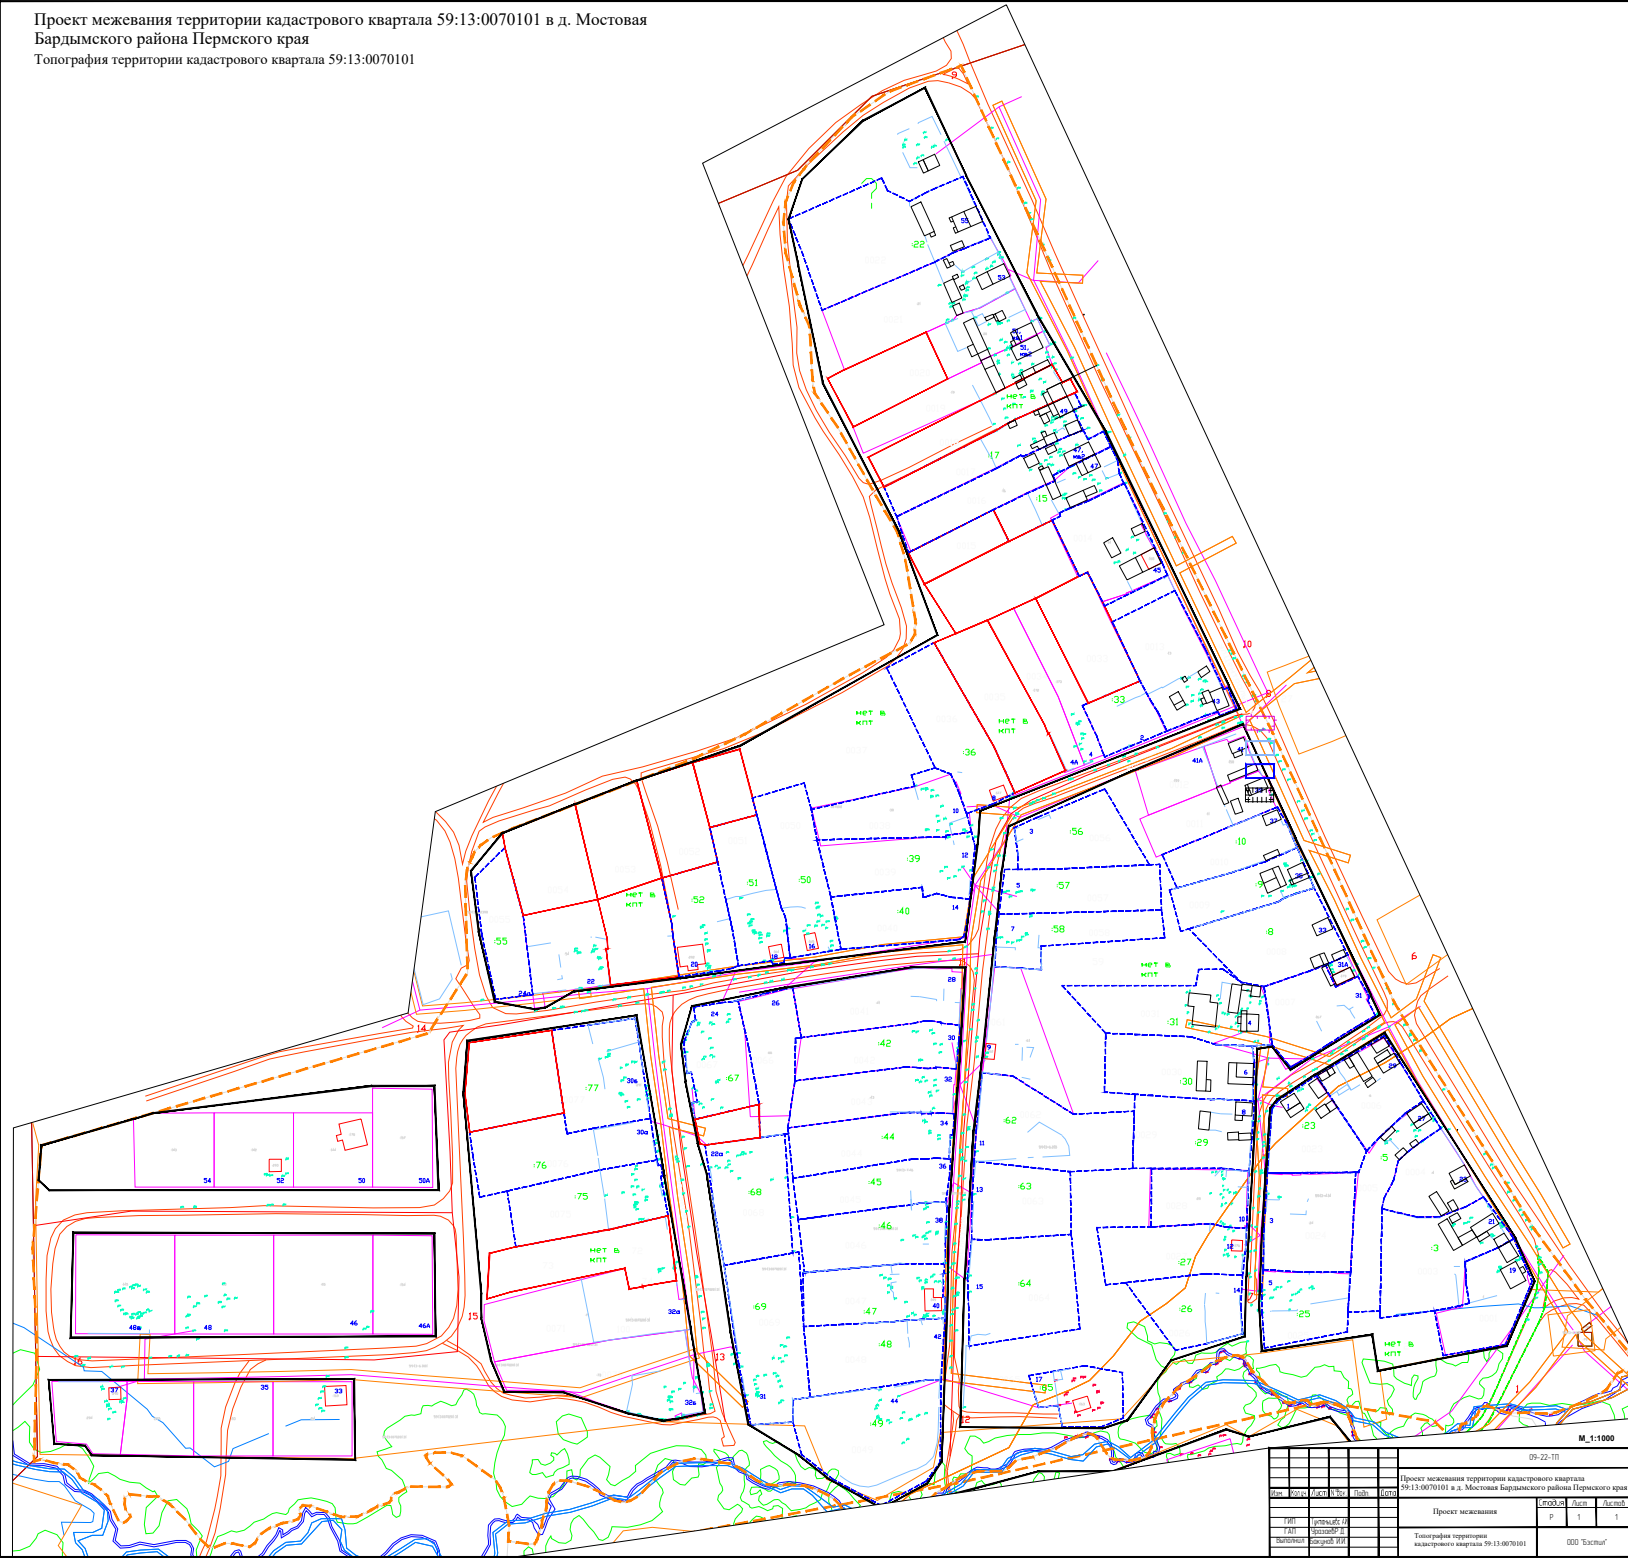

					09-22-П		
					Проект межевания территории кадастрового квартала 59:13.0070101 и д. Мостовая Баранского района Пермского края		
ген	Ю/С	Ю/С	Ю/С	Ю/С	Проект межевания		
					с.о.д.и.а.	д.и.с.	д.и.с.д.
1	1	1	1	1	Р	1	1
					Топография территории кадастрового квартала 59:13.0070101		
					000 "Белый"		