


M 1:1 000

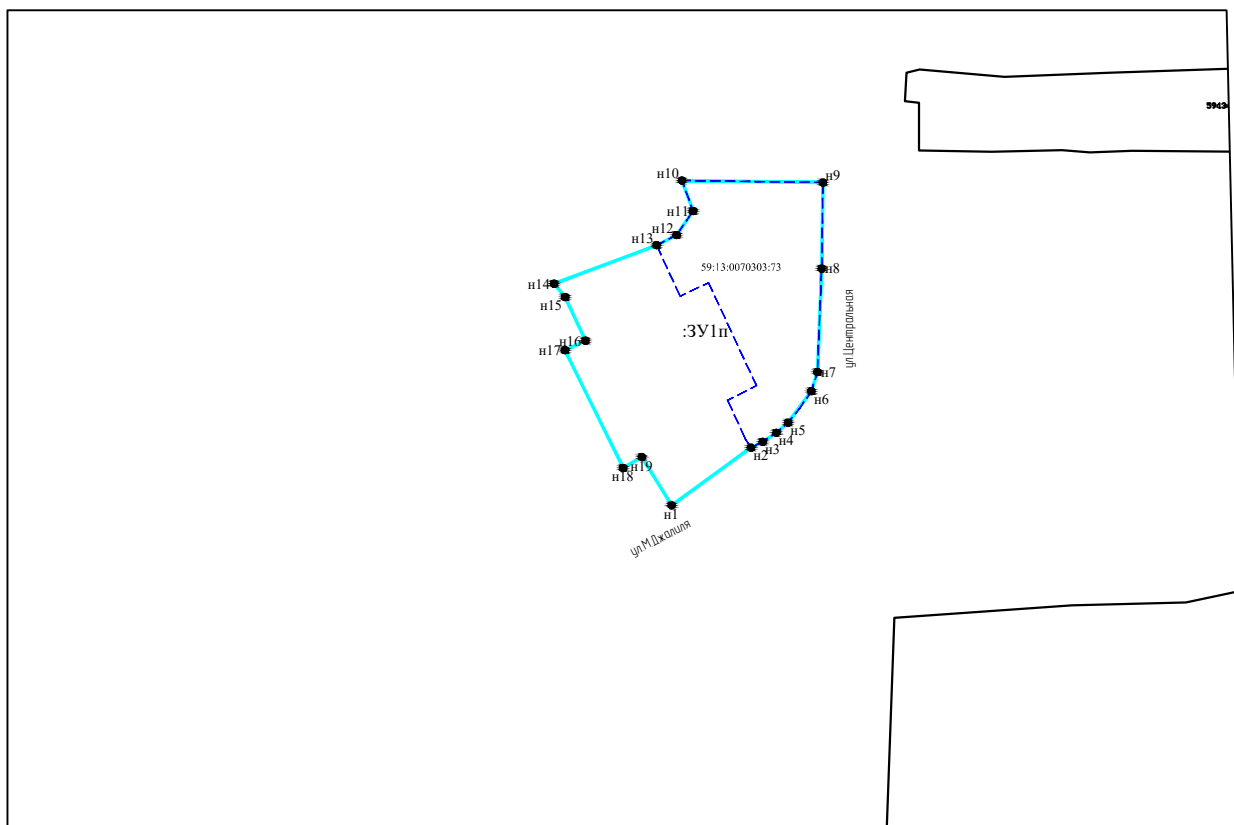

Характерная точка границы, сведения о которой позволяют однозначно определить её на местности

						02-22-ПМ			
						Проект межевания территории кадастрового квартала 59:13:0070303 в д.Мостовая Бардымского района Пермского края			
Изм.	Коллч.	Лист	№ док.	Подп.	Дата	Проект межевания	Стадия	Лист	Листов
							Р	2	
ГИП		Туктамышева АИ				Чертеж межевания территории кадастрового квартала 59:13:0070303 Второй этап.	000 "Бэстмил"		
ГАП		Уразаев Р.Д.							
Выполнил		Бакунов ИИ							