


M 1:1 000

59:13:0070303:73 Кадастровый номер земельного участка

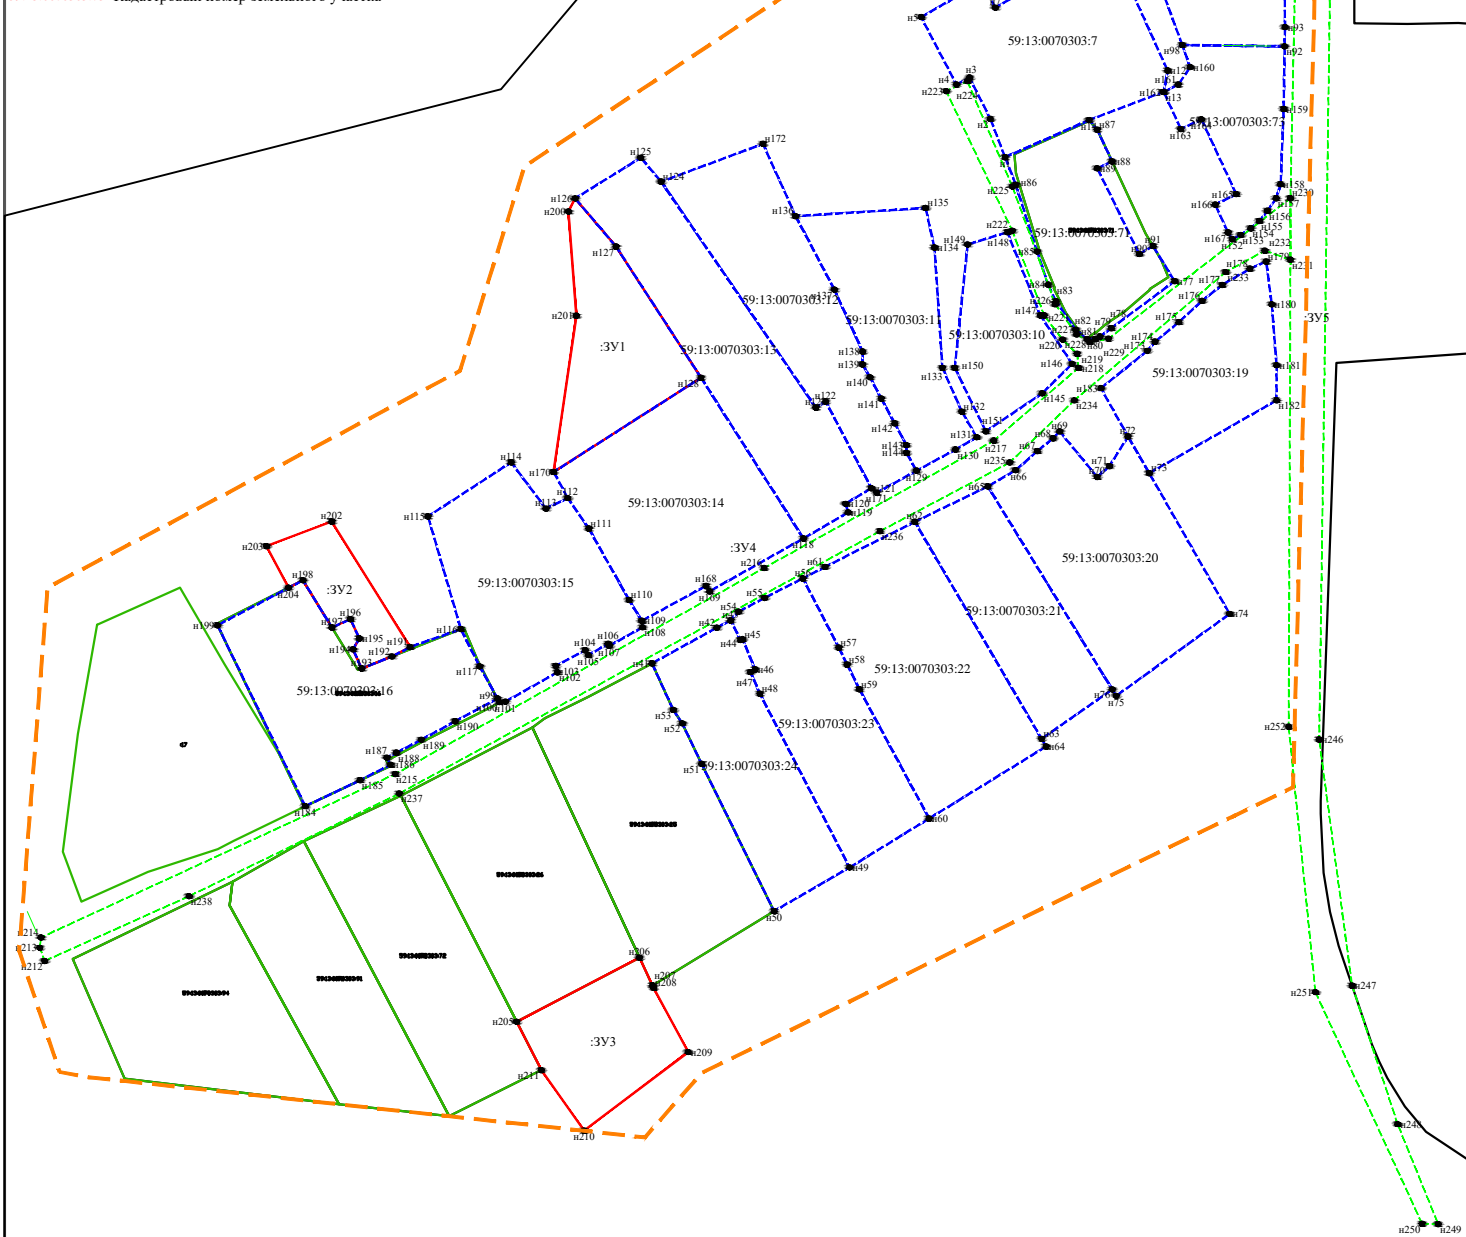

M_1:1000

						02-22-ПМ		
						Проект межевания территории кадастрового квартала 59:13:0070303 в д.Мостовая Бардымского района Пермского края		
Изм.	Кол-во	Листы	№ док.	Подп.	Дата			
						Проект межевания	Статья	Лист
							Р	1
ГИП		Чекмарьев А.И.				Чертеж межевания территории кадастрового квартала 59:13:0070303 Первый этап.	000 "Базис"П	
ГАП		Уразов Р.Д.						
Выполнил		Бакунцов И.И.						