


Проект межевания территории кадастрового квартала 59:13:0070303 в д.Мостовая Бардымского района Пермского края
Чертеж межевания территории кадастрового квартала 59:13:0070303
Публичные сервитуты. Красные линии.
М 1:1 000

Условные обозначения

- Граница проектируемой территории
- Границы отмежеванных земельных участков по сведениям ЕГРН
Кадастровый номер земельного участка
- Границы земельных участков формируемые
- Границы земельных участков формируемые путем перераспределения
- Границы земельных участков формируемые под улично-дорожную сеть
- Границы земельных участков по проекту межевания (уточняемые)
- Объекты капитального строительства прошедшие кадастровый учет
- Объекты капитального строительства не прошедшие кадастровый учет (адрес)
- Красная линия квартала
- Линия застройки

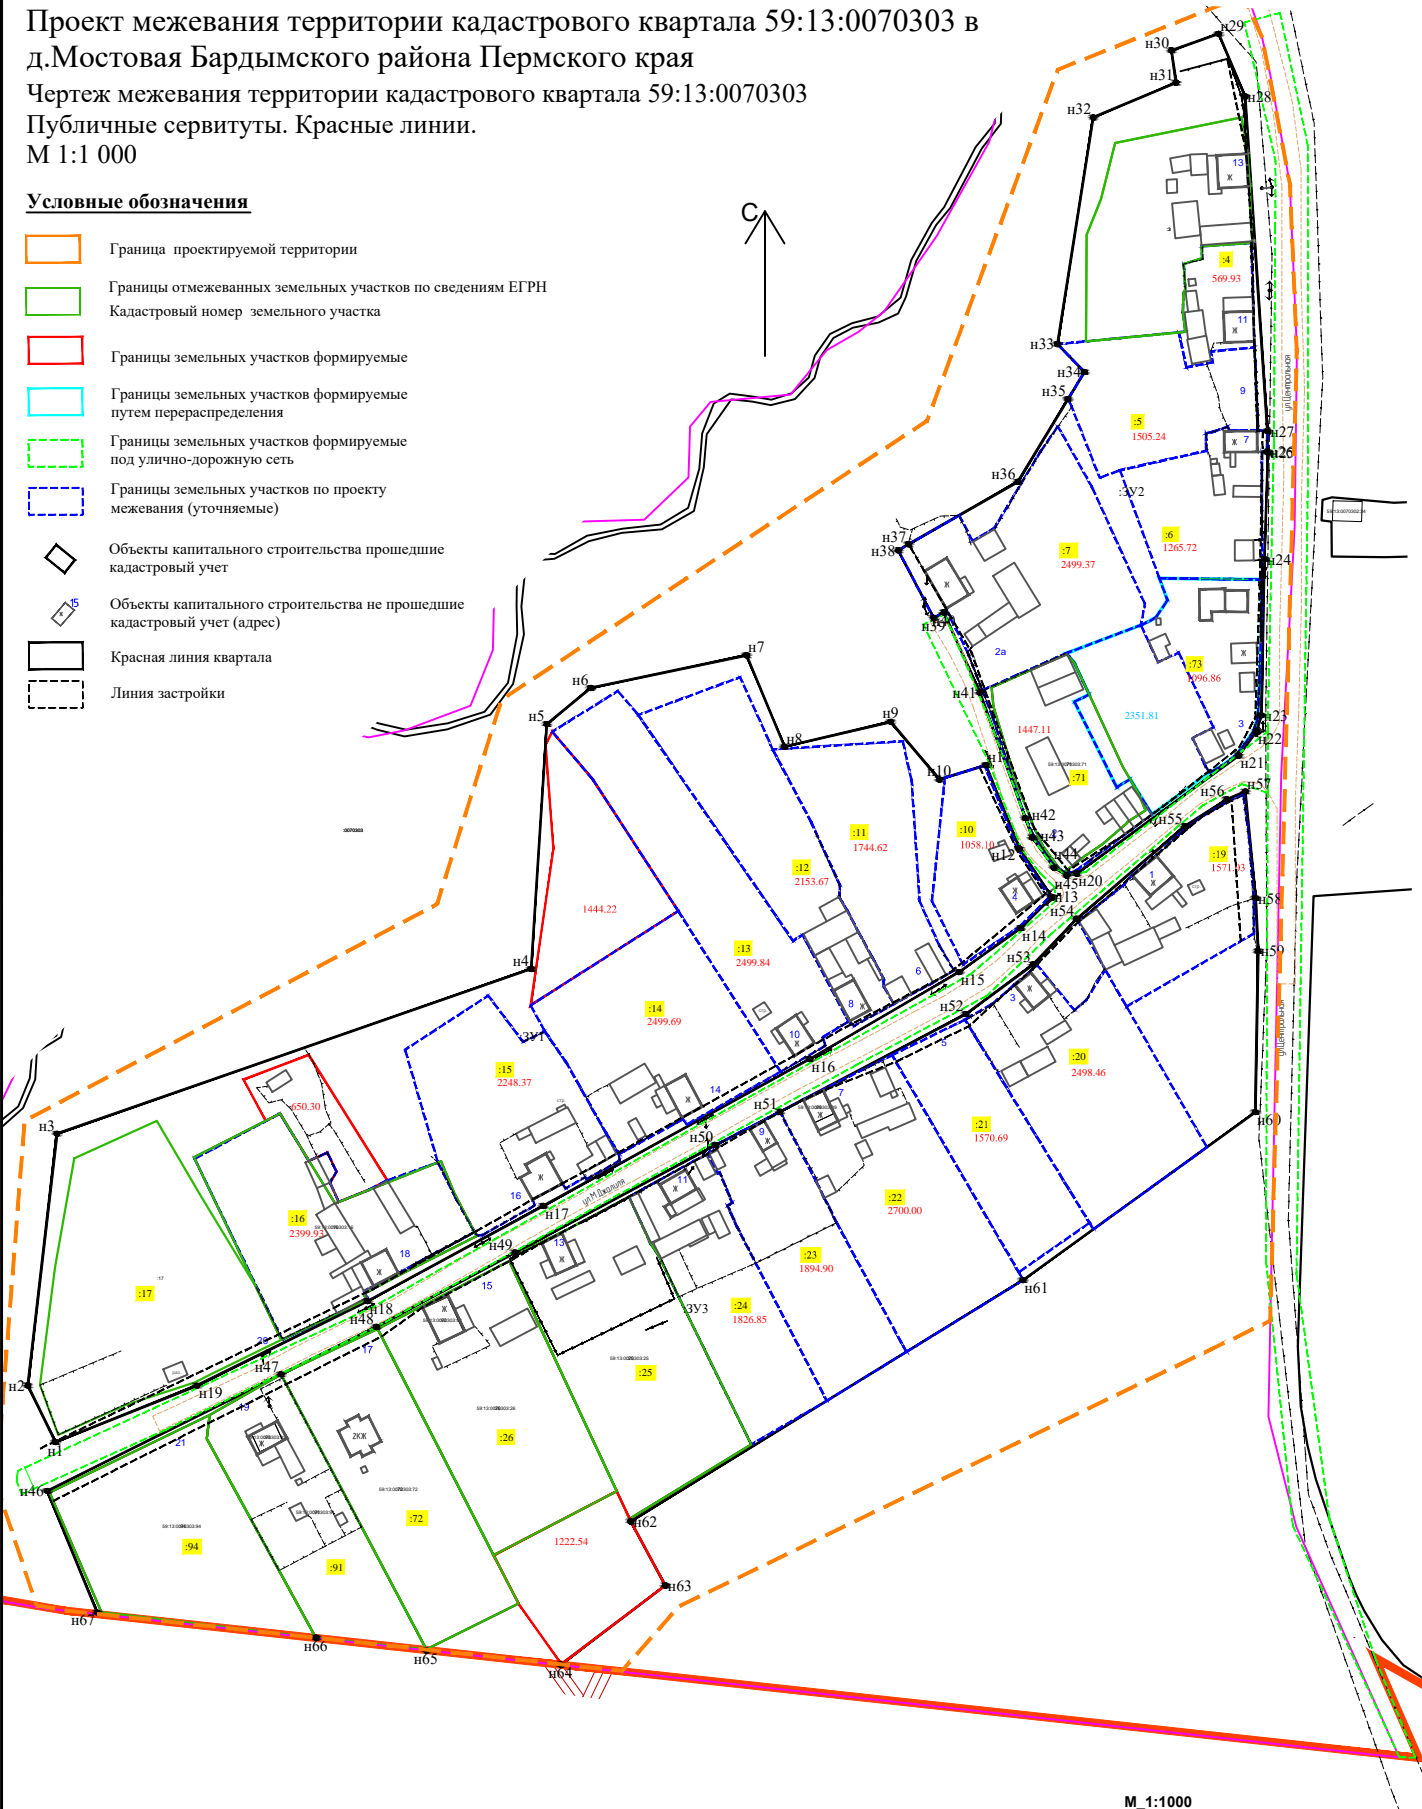

М_1:1000

						02-22-ПМ		
						Проект межевания территории кадастрового квартала 59:13:0070303 в д.Мостовая Бардымского района Пермского края		
Изм.	Кол.	Лист	№ Док.	Подп.	Дата	Проект межевания	Стодия	Лист
							Р	2
						Чертеж межевания территории кадастрового квартала 59:13:0070303 Публичные сервитуты. Красные линии.	000 "Базтил"	