

СОСТАВ ПРОЕКТА

№ тома	Обозначение	Наименование	Примечание
1	38-2024-ПМТ.ПЗ	Основная часть проекта межевания территории	
2	38-2024-ПМТ.МО	Материалы по обоснованию проекта межевания территории	

СОДЕРЖАНИЕ

№ п/п	Наименование	Лист
Том 1	Основная часть проекта межевания территории	3
1.1.	Текстовая часть	4
1.1.1.	Основные положения	4
1.1.2.	Общая характеристика объекта проектирования	5
1.1.3.	Описание предлагаемых проектных решений	9
1.1.4.	Установление публичных сервитутов, обременений	11
1.1.5.	Перечень и сведения о площади и виде разрешенного использования земельных участков фактического землепользования	12
1.1.6.	Перечень и сведения о площади и виде разрешенного использования образуемых земельных участков	18
1.1.7.	Целевое назначение лесов	21
1.1.8.	Основные технико-экономические показатели проекта межевания территории	21
1.1.9.	Сведения о границах территории, в отношении которой утвержден проект межевания	21
1.1.9.1.	Ведомость координат поворотных точек границ красных линий	23
1.1.9.2.	Ведомость координат поворотных точек границ формируемых и изменяемых земельных участков	26
1.2.	Графическая часть	38
	Чертеж межевания территории М 1:1000	39
Том 2	Материалы по обоснованию проекта межевания территории	40
2.1.	Границы особо охраняемых природных территорий	41
2.2.	Границы территорий объектов культурного наследия	41
2.3.	Границы лесничеств, участковых лесничеств, лесных кварталов, лесотаксационных выделов или частей лесотаксационных выделов	41
	План фактического землепользования М 1:1000	42
	Чертеж границ зон с особыми условиями использования территорий М 1:1000	43

Инв. №	Подп. и дата	Взаим. инв. №

Изм.	Кол.уч	Лист	№	Подпись	Дата	38-2024-ПМТ	Лист
							2

Документация по планировке территории

(проект межевания территории)

кадастрового квартала 59:13:0460103, расположенного по адресу:
Пермский край, Бардымский муниципальный округ, с. Сараша

Том 1 Основная часть

Московская область, 2024

38-2024-ПМТ.ПЗ

Проект межевания территории
кадастрового квартала 59:13:0460103

Стадия	Лист	Листов
ПМТ	3	43
Филиал ППК «Роскадастр» по Московской области		

Согласовано					
Разработка					
Взам. иев. №					
Подп. И дата					
Инв. №					

Изм.	Кол.у	Лист	№	Подпись	Дата
Исполнитель				Папуловская Т.К.	
Руководитель				Дьяконова С.Г.	

1.1.1. Основные положения

Проект межевания территории кадастрового квартала 59:13:0460103, расположенного по адресу: Пермский край, Бардымский муниципальный округ, с. Сараши, разработан в рамках муниципального контракта № 0356500001423005981 от 29.12.2023 и договора субподряда на выполнение работ по разработке проектов межевания территории и проведению комплексных кадастровых работ от 06.02.2024.

Целью разработки проекта межевания территории является:

- определение местоположения границ образуемых и (или) изменяемых земельных участков;

- установление, изменение, отмена красных линий для застроенных территорий, в границах которых не планируется размещение новых объектов капитального строительства, а также для установление, изменение, отмена красных линий в связи с образованием и (или) изменением земельного участка, расположенного в границах территории, применительно к которой не предусматривается осуществление деятельности по комплексному и устойчивому развитию территории, при условии, что такие установление, изменение, отмена влекут за собой исключительно изменение границ территории общего пользования.

При разработке проекта межевания территории была использована следующая нормативная документация:

- Градостроительный кодекс Российской Федерации от 29.12.2004 № 190-ФЗ;
- Земельный кодекс Российской Федерации от 25.10.2001 № 136-ФЗ;
- СП 42.13330.2016. Свод правил. Градостроительство. Планировка и застройка городских и сельских поселений. Актуализированная редакция СНиП 2.07.01- 89*;
- Инструкция о порядке проектирования и установления красных линий в городах и других поселениях Российской Федерации РДС 30-201-98;
- Генеральный план Бардымского муниципального округа Пермского края, утвержденный Решением Думы Бардымского муниципального округа Пермского края от 15.12.2021 № 356;
- Правила землепользования и застройки Бардымского муниципального округа, утвержденные постановлением администрации Бардымского муниципального округа от 21.12.2021 №292-01-02-1923-п;

- Градостроительная, землеустроительная документация, материалы и данные федерального, территориальных и ведомственных картографо-геодезических фондов, ситуационные планы, содержащиеся в технических паспортах расположенных на земельных участках объектов недвижимости, планово-картографические материалы, документы о правах на землю и иные документы, содержащие сведения о местоположении границ земельных участков (материалы инвентаризации - межевания земельных участков).

При разработке проекта межевания территории использованы следующие исходные данные:

- Распоряжение администрации Бардымского муниципального округа Пермского края «О разрешении подготовки документации по планировке территорий (проекты межевания территорий) кадастровых кварталов 59:13:0460204, 59:13:0460201, 59:13:0460202, 59:13:0460119, 59:13:0460111, 59:13:0460103» от 24.01.2024 № 292-01-03-37-р;
- Кадастровые планы территории кадастровых кварталов 59:13:0460103, 59:13:0000000.

1.1.2. Общая характеристика объекта проектирования

Разработка проекта межевания территории осуществляется в отношении кадастрового квартала 59:13:0460103, расположенного в границах населенного пункта с. Сараши, Бардымского муниципального округа Пермского края, ограниченных улицами: Ленина, Казанбаева, Мусы Джалиля.

Местоположение территории кадастровых кварталов представлено на рисунке 1, местоположение территории проектирования представлено на рисунке 2.

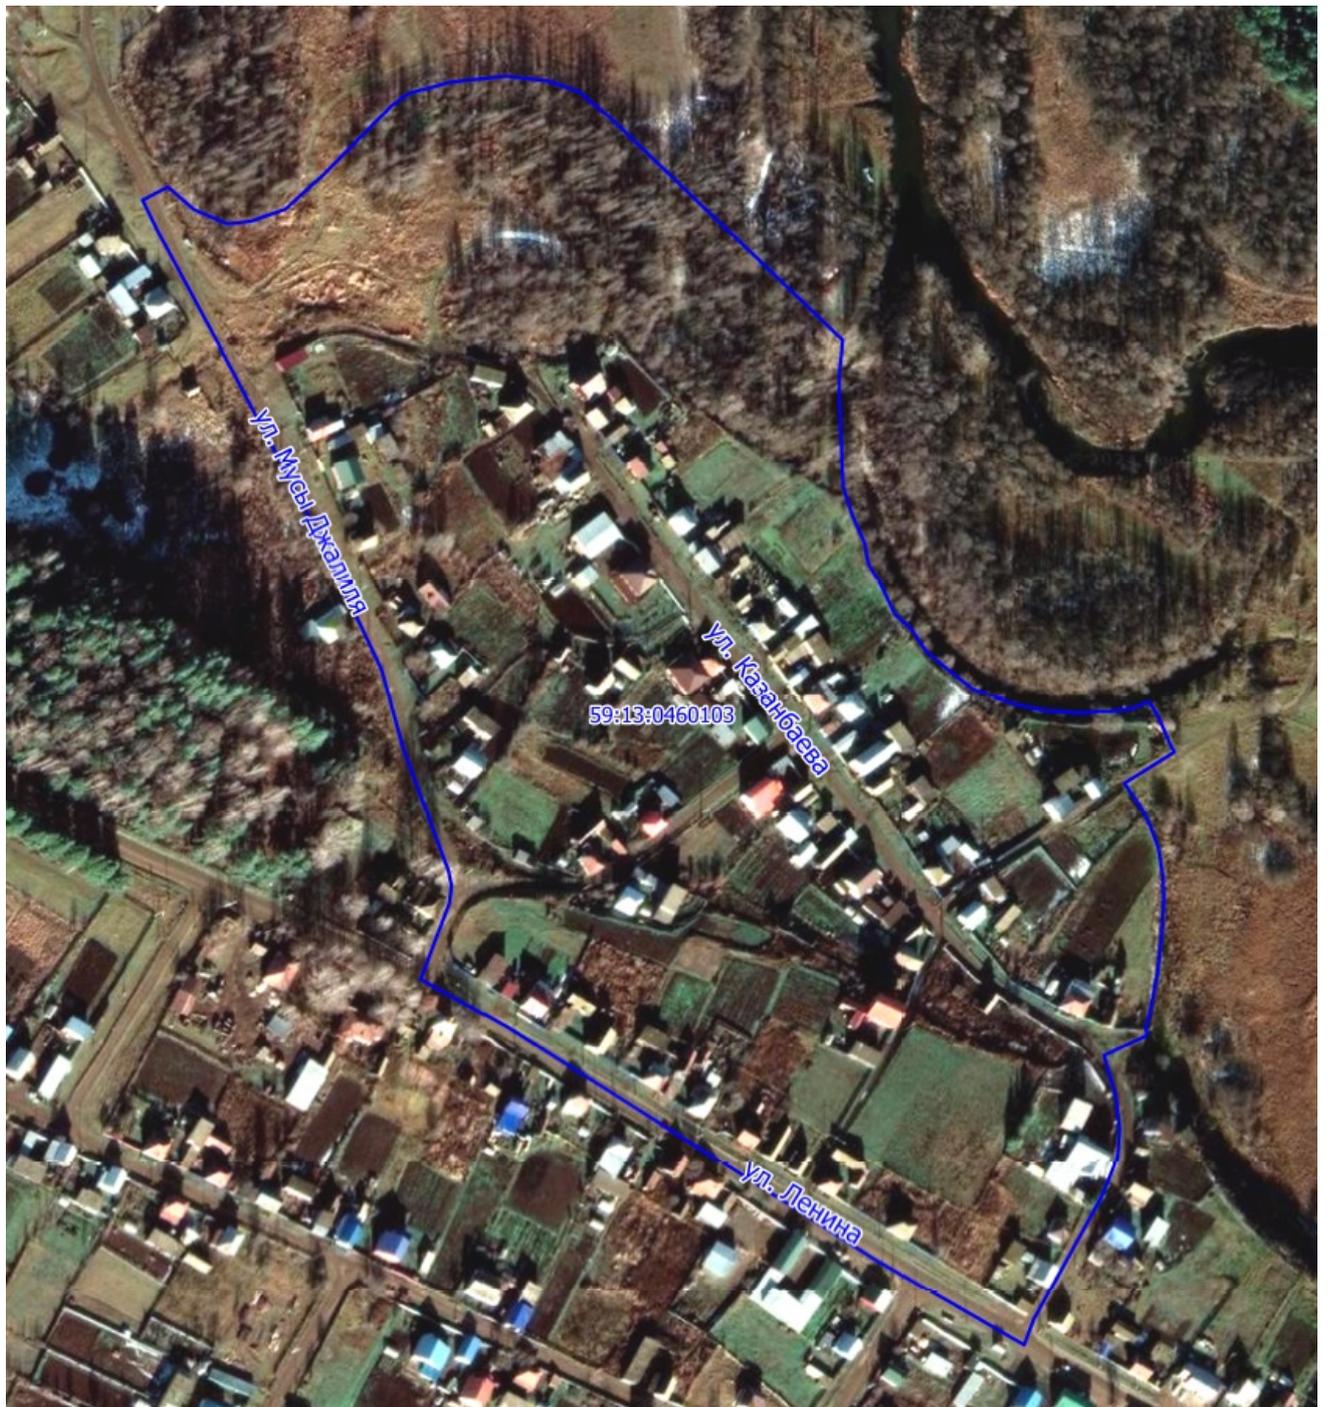


Рис. 1 Местоположение территории кадастрового квартала 59:13:0460103

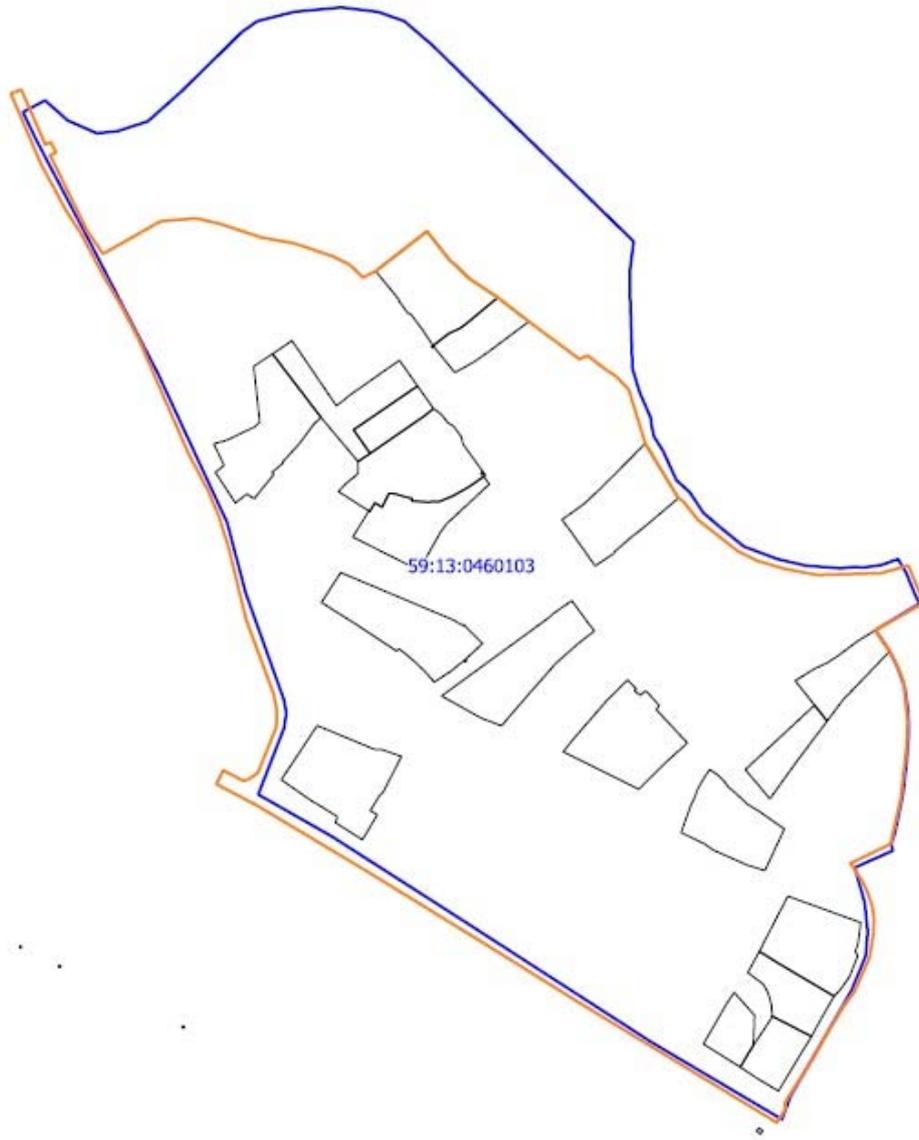


Рис. 2 Местоположение территории проектирования

Площадь территории в утвержденных границах проектирования составляет 118474 кв. м (11,85 га).

В соответствии с Правилами землепользования и застройки Бардымского муниципального округа, рассматриваемая территория расположена в границах территориальной зоны Ж-1 (Зона застройки индивидуальными жилыми домами, малоэтажными многоквартирными жилыми домами и домами блокированной застройки), Р-1 (Зона озелененных территорий общего пользования), Р-2 (Иные зоны (рекреационные)).

Рассматриваемая территория является застроенной, имеются сложившиеся землепользования, представленные в основном такими видами использования как: для ведения личного подсобного хозяйства.

Фрагмент карты градостроительного зонирования проектируемой территории представлен на рисунке 3.

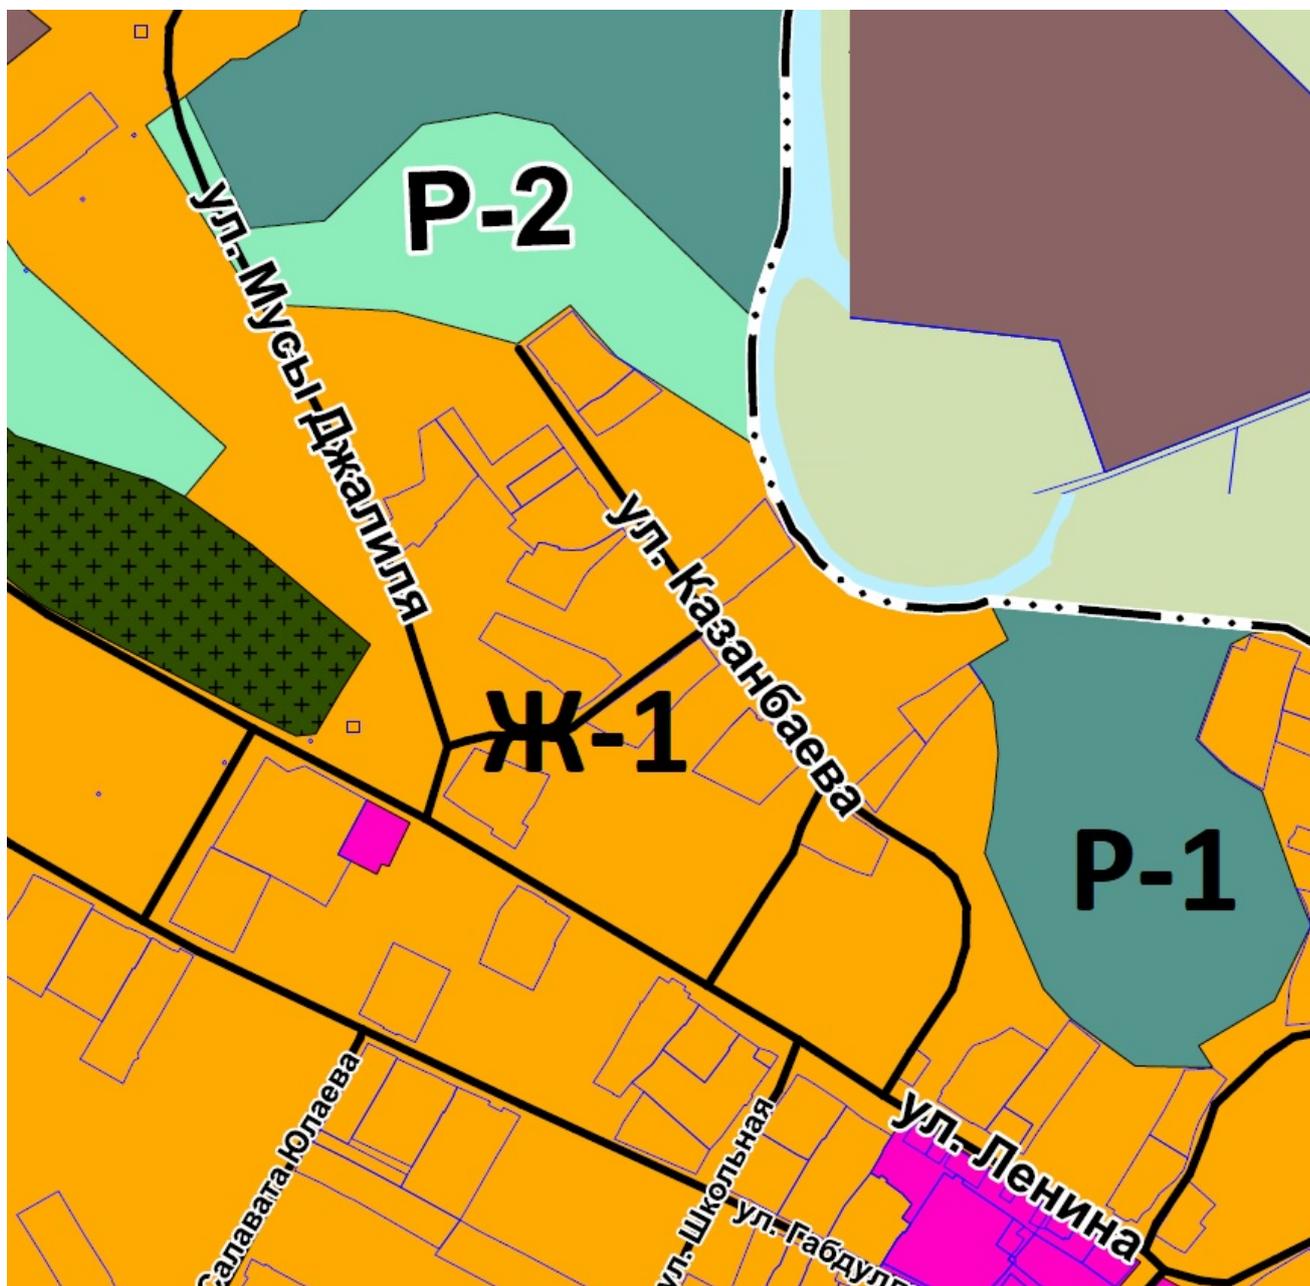


Рис.3 Фрагмент карты градостроительного зонирования

В границах проектируемой территории выявлены:

- 19 земельный участок, местоположение границ которого установлено ранее в результате выполнения работ по межеванию земельных участков,

- 28 ранее учтенных земельных участков, местоположение границ которых не установлено в соответствии с требованиями земельного законодательства.

Подробная информация о земельных участках, расположенных в границах проектируемой территории, приведена в таблице 2 «Перечень и сведения о площади и виде разрешенного использования земельных участков фактического землепользования».

1.1.3. Описание предлагаемых проектных решений

С учетом произведенных измерений и результата анализа имеющихся документов об объектах недвижимости, расположенных в пределах кадастрового квартала 59:13:0460103 проектом межевания предлагается:

1. Установить на территории проектирования красные линии с учетом сформированных земельных участков, с учетом требуемой ширины проезжей части существующих улиц и проездов и предусмотренных проектом изменяемых границ земельных участков. Координаты поворотных точек утверждаемых красных линий приведены в таблице 6 «Ведомость координат поворотных точек утверждаемых красных линий»;

2. В отношении земельных участков, местоположение границ которых не установлено в соответствии с требованиями земельного законодательства, в том числе в случае, если местоположение границ характерных точек границ земельных участков определено с точностью ниже нормативной (для земельных участков, отнесенных к землям населенных пунктов эта величина составляет – 0,1 м), установить местоположение границ таких земельных участков исходя из сведений, содержащихся в документах, подтверждающих право на земельные участки, документах, определявших местоположение границ земельных участков при образовании, в соответствии с фактическим положением границ на местности.

3. Сформировать:

- земельные участки из земель, находящихся в государственной собственности (14 шт. из них – 10 – земельные участки (территории) общего пользования);
- земельные участки путем перераспределения земельных участков и земель государственной собственности (6 шт.).

Подробная информация об образуемых земельных участках представлена в таблице 3.

Проектом межевания территории предусматривается уточнение земельных участков (в том числе путем исправления реестровой ошибки). Указанная информация представлена в таблице 2, графическая часть отображена на чертеже межевания территории.



Рис.4 Местоположение утверждаемых красных линий

1.1.4. Установление публичных сервитутов, обременений

В пределах территории кадастрового квартала 59:13:0460103 объекты культурного наследия, включенные в единый государственный реестр, либо выявленные объекты культурного наследия отсутствуют.

Проектом межевания территории не предусмотрено установление публичных сервитутов на земельных участках.

Информация о зонах с особыми условиями использования территории, установленными в границах проектирования, приведена в таблице 1.

Таблица 1

Номер зоны 1	Наименование зоны 2	Тип зоны 3
59:13-6.2374	Охранная зона распределительной кабельной сети КП_Сараши (Бардымский р-н)	Охранная зона линий и сооружений связи
59:13-6.663	Защитная зона объекта культурного наследия – памятника «Здание, где Ш. Сунгалаевым была создана русско-татарская школа»	Зоны охраны объектов культурного наследия
59:13-6.911	Охранная зона газопровода-ввода до фасада жилого дома и газопроводов-вводов до границ земельных участков по адресу: Пермский край, Бардымский район, с. Сараши	Охранная зона инженерных коммуникаций
59:13-6.2935	Охранная зона ВЛ 0,4 кВ №1 от КТП №2183 с.Акбаш, ВЛ 0,4 кВ №3 от КТП №2353 с.Сараши, ВЛ 0,4 кВ №1 от КТП №2469 д.Старый Чад, ВЛ 0,4 кВ №1 от КТП №2297 д.Батырбай, ВЛ 0,4 кВ №2 от КТП №2072 д.Шабарка в Бардымском м.о., Пермский край (ВЛ 0,4 кВ- 529м.)	Охранная зона инженерных коммуникаций

1.1.5. Перечень и сведения о площади и виде разрешенного использования земельных участков фактического землепользования

Таблица 2

№ п/п	Кадастровый номер	Правовое положение	Адрес (описание местоположения)	Вид разрешенного использования	Площадь по документу, кв.м	Площадь по проекту, кв.м.	Примечание
1	59:13:0460103:10	Собственность	край Пермский, р-н Бардымский, с. Сараши, ул. Казанбаева, дом 20	Для ведения личного подсобного хозяйства	1300	2000	Местоположение границ земельного участка не установлено, требуется уточнение
2	59:13:0460103:100	Собственность	Пермский край, Бардымский район, с. Сараши, ул. Казанбаева, 31а	Для ведения личного подсобного хозяйства	650	-	Местоположение границ земельного участка установлено, границы не изменяются
3	59:13:0460103:105	Собственность	Пермский край, р-н Бардымский, с. Сараши, ул. Казанбаева, д. 16	ведение личного подсобного хозяйства(индивидуальные жилые дома с приусадебными земельными участками, отдельно стоящие жилые дома коттеджного типа на одну семью в 1-2 этажа с придомовыми участками)	800	-	Местоположение границ земельного участка установлено, границы не изменяются
4	59:13:0460103:106	Собственность	Пермский край, р-н Бардымский, с. Сараши, ул. Казанбаева, д. 16 А	ведение личного подсобного хозяйства(индивидуальные жилые дома с приусадебными земельными участками, отдельно стоящие жилые дома коттеджного типа на одну семью в 1-2 этажа с придомовыми участками)	1000	-	Местоположение границ земельного участка установлено, границы не изменяются

№ п/п	Кадастровый номер	Правовое положение	Адрес (описание местоположения)	Вид разрешенного использования	Площадь по документу, кв.м	Площадь по проекту, кв.м.	Примечание
5	59:13:0460103:109	Собственность	Пермский край, Бардымский р-н, с. Сараши, ул. Казанбаева, д. 316	Ведение личного подсобного хозяйства (индивидуальные жилые дома с приусадебными земельными участками, отдельно стоящие жилые дома коттеджного типа на одну семью в 1-2 этажа с придомовыми участками)	1485	-	Местоположение границ земельного участка установлено, границы не изменяются
6	59:13:0460103:11	Долевая собственность	край Пермский, р-н Бардымский, с. Сараши, ул. Казанбаева, дом 18	Для ведения личного подсобного хозяйства	900	1089	Местоположение границ земельного участка не установлено, требуется уточнение
7	59:13:0460103:110	Долевая собственность	Пермский край, Бардымский р-н, с. Сараши, ул. Казанбаева, д. 42	ведение личного подсобного хозяйства (индивидуальные жилые дома с приусадебными земельными участками, отдельно стоящие жилые дома коттеджного типа на одну семью в 1-2 этажа с придомовыми участками)	1924	-	Местоположение границ земельного участка установлено, границы не изменяются
8	59:13:0460103:13	Долевая собственность	край Пермский, р-н Бардымский, с. Сараши, ул. Казанбаева, дом 14	Для ведения личного подсобного хозяйства	3827	3493	Местоположение границ земельного участка не установлено, требуется уточнение
9	59:13:0460103:14	Собственность	край Пермский, р-н Бардымский, с. Сараши, ул. Казанбаева, дом 33	Для ведения личного подсобного хозяйства	1800	1956	Местоположение границ земельного участка не установлено, требуется уточнение
10	59:13:0460103:15	Собственность	край Пермский, р-н Бардымский, с. Сараши, ул. Казанбаева, дом 29	Для ведения личного подсобного хозяйства	1500	-	Местоположение границ земельного участка установлено, границы не изменяются
11	59:13:0460103:16	Собственность	Пермский край, р-н Бардымский, с. Сараши, ул. Казанбаева, д. 27	Для ведения личного подсобного хозяйства	2600	1924	Местоположение границ земельного участка не установлено, требуется уточнение

№ п/п	Кадастровый номер	Правовое положение	Адрес (описание местоположения)	Вид разрешенного использования	Площадь по документу, кв.м	Площадь по проекту, кв.м.	Примечание
12	59:13:0460103:18	Собственность	край Пермский, р-н Бардымский, с. Сараши, ул. Казанбаева, дом 35	Для ведения личного подсобного хозяйства	1761	2307	Местоположение границ земельного участка не установлено, требуется уточнение
13	59:13:0460103:19	Собственность	Пермский край, Бардымский р-н, с. Сараши, ул. Казанбаева, дом 15	Для ведения личного подсобного хозяйства	2043	-	Местоположение границ земельного участка установлено, границы не изменяются
14	59:13:0460103:20	Собственность	край Пермский, р-н Бардымский, с. Сараши, ул. Казанбаева, дом 13	Для ведения личного подсобного хозяйства	1900	2159	Местоположение границ земельного участка не установлено, требуется уточнение
15	59:13:0460103:21	Собственность	Пермский край, Бардымский район, с. Сараши, ул. Казанбаева, дом 11	Для ведения личного подсобного хозяйства	2057	-	Местоположение границ земельного участка установлено, границы не изменяются
16	59:13:0460103:22	Собственность	Пермский край, Бардымский район, с. Сараши, ул. Казанбаева, дом 9	Для ведения личного подсобного хозяйства	1600	783	Местоположение границ земельного участка не установлено, требуется уточнение
17	59:13:0460103:224	Собственность	Российская Федерация, Пермский край, м.о. Бардымский, с. Сараши, ул. Казанбаева, з/у 31	Для ведения личного подсобного хозяйства	2344	-	Местоположение границ земельного участка установлено, границы не изменяются
18	59:13:0460103:225	Собственность	Российская Федерация, Пермский край, м.о. Бардымский, с. Сараши, ул. Казанбаева, з/у 1а	Для ведения личного подсобного хозяйства	990	-	Местоположение границ земельного участка установлено, границы не изменяются
19	59:13:0460103:226	Собственность	Российская Федерация, Пермский край, м.о. Бардымский, с. Сараши, ул. Казанбаева, з/у 1	Для ведения личного подсобного хозяйства	810	-	Местоположение границ земельного участка установлено, границы не изменяются
20	59:13:0460103:23	Собственность	край Пермский, р-н Бардымский, с. Сараши, ул. Казанбаева, дом 7	для ведения личного подсобного хозяйства	1593	2105	Местоположение границ земельного участка установлено, требуется исправление реестровой ошибки
21	59:13:0460103:25	Собственность	Пермский край, Бардымский район, с. Сараши, ул. Казанбаева, дом 21	Для ведения личного подсобного хозяйства	2127		Местоположение границ земельного участка установлено, границы не изменяются

№ п/п	Кадастровый номер	Правовое положение	Адрес (описание местоположения)	Вид разрешенного использования	Площадь по документу, кв.м	Площадь по проекту, кв.м.	Примечание
22	59:13:0460103:26	Собственность	Пермский край, Бардымский район, с. Сараши, ул. Казанбаева, дом 3	Для личного подсобного хозяйства	1800	-	Местоположение границ земельного участка установлено, границы не изменяются
23	59:13:0460103:27	Собственность	край Пермский, р-н Бардымский, с. Сараши, ул. М.Джалиля, дом 6	Для ведения личного подсобного хозяйства	2436,16	2478	Местоположение границ земельного участка не установлено, требуется уточнение
24	59:13:0460103:28	Долевая собственность	Пермский край, р-н Бардымский, с. Сараши, ул. М.Джалиля, д. 8	Для ведения личного подсобного хозяйства	2100	2337	Местоположение границ земельного участка не установлено, требуется уточнение
25	59:13:0460103:29	Долевая собственность	край Пермский, р-н Бардымский, с. Сараши, ул. М.Джалиля, дом 4	Для ведения личного подсобного хозяйства	2100	-	Местоположение границ земельного участка установлено, границы не изменяются
26	59:13:0460103:3	Собственность (РВП)	Пермский край, р-н Бардымский, с. Сараши, ул. Казанбаева, д. 38	Для ведения личного подсобного хозяйства	1800	1754	Местоположение границ земельного участка не установлено, требуется уточнение
27	59:13:0460103:30	Собственность (РВП)	край Пермский, р-н Бардымский, с. Сараши, ул. М.Джалиля, дом 2	Для ведения личного подсобного хозяйства	1800	2383	Местоположение границ земельного участка не установлено, требуется уточнение
28	59:13:0460103:31	Собственность	край Пермский, р-н Бардымский, с. Сараши, ул. Казанбаева, дом 25	Для ведения личного подсобного хозяйства	1900	2137	Местоположение границ земельного участка не установлено, требуется уточнение
29	59:13:0460103:32	Собственность	край Пермский, р-н Бардымский, с. Сараши, ул. Казанбаева, дом 23	Для ведения личного подсобного хозяйства	2500	2500	Местоположение границ земельного участка не установлено, требуется уточнение
30	59:13:0460103:33	Собственность	край Пермский, р-н Бардымский, с. Сараши, ул. Ленина, дом 4	Для ведения личного подсобного хозяйства	2100	2502	Местоположение границ земельного участка установлено, требуется исправление реестровой ошибки

№ п/п	Кадастровый номер	Правовое положение	Адрес (описание местоположения)	Вид разрешенного использования	Площадь по документу, кв.м	Площадь по проекту, кв.м.	Примечание
31	59:13:0460103:34	Долевая собственность	край Пермский, р-н Бардымский, с. Сараши, ул. Ленина, дом 6	Для личного подсобного хозяйства	1900	1968	Местоположение границ земельного участка не установлено, требуется уточнение
32	59:13:0460103:35	Собственность	край Пермский, р-н Бардымский, с. Сараши, ул. Ленина, дом 8	Для ведения личного подсобного хозяйства	1600	1613	Местоположение границ земельного участка не установлено, требуется уточнение
33	59:13:0460103:36	Собственность	край Пермский, р-н Бардымский, с. Сараши, ул. Ленина, д.10	Для ведения личного подсобного хозяйства	2000	2174	Местоположение границ земельного участка не установлено, требуется уточнение
34	59:13:0460103:37	Долевая собственность	край Пермский, р-н Бардымский, с. Сараши, ул. Ленина, дом 12	Для ведения личного подсобного хозяйства	1500	1517	Местоположение границ земельного участка не установлено, требуется уточнение
35	59:13:0460103:38	Собственность	край Пермский, р-н Бардымский, с/п Сарашевское, с. Сараши, ул. Ленина, дом 14	Для личного подсобного хозяйства	1700	1707	Местоположение границ земельного участка не установлено, требуется уточнение
36	59:13:0460103:39	Собственность	край Пермский, р-н Бардымский, с. Сараши, ул. Ленина, дом 16	Для ведения личного подсобного хозяйства	2000	1800	Местоположение границ земельного участка не установлено, требуется уточнение
37	59:13:0460103:4	Собственность	Пермский край, р-н Бардымский, с. Сараши, ул. Казанбаева, д. 36	Для ведения личного подсобного хозяйства	1500	1832	Местоположение границ земельного участка не установлено, требуется уточнение
38	59:13:0460103:48	Долевая собственность	край Пермский, р-н Бардымский, с. Сараши, ул. Казанбаева, дом 17	Для ведения личного подсобного хозяйства	2600	1835	Местоположение границ земельного участка не установлено, требуется уточнение
39	59:13:0460103:51	Собственность	край Пермский, р-н Бардымский, с. Сараши, ул. Казанбаева, дом 26	Для ведения личного подсобного хозяйства	900	1265	Местоположение границ земельного участка не установлено, требуется уточнение

№ п/п	Кадастровый номер	Правовое положение	Адрес (описание местоположения)	Вид разрешенного использования	Площадь по документу, кв.м	Площадь по проекту, кв.м.	Примечание
40	59:13:0460103:52	Собственность	Пермский край, Бардымский р-н, с. Сараши, ул. Ленина, 20а	Для личного подсобного хозяйства	644	-	Местоположение границ земельного участка установлено, границы не изменяются
41	59:13:0460103:53	Собственность	Пермский край, Бардымский район, с. Сараши, ул. М.Джалиля, д. 2 "а"	Для ведения личного подсобного хозяйства	1500	1777	Местоположение границ земельного участка не установлено, требуется уточнение
42	59:13:0460103:6	Собственность	Пермский край, Бардымский р-н, с. Сараши, ул. Казанбаева, дом 30	Для ведения личного подсобного хозяйства	1891	-	Местоположение границ земельного участка установлено, границы не изменяются
43	59:13:0460103:8	Собственность	край Пермский, р-н Бардымский, с. Сараши, ул. Казанбаева, дом 28	Для ведения личного подсобного хозяйства	1200	1233	Местоположение границ земельного участка не установлено, требуется уточнение
44	59:13:0460103:9	Собственность	Пермский край, р-н Бардымский, с Сараши, ул Казанбаева, д 22	Для ведения личного подсобного хозяйства	2400	2868	Местоположение границ земельного участка не установлено, требуется уточнение
45	59:13:0460103:97	Собственность	Пермский край, Бардымский район, с. Сараши, ул. Казанбаева, дом 34	Для ведения личного подсобного хозяйства	1400	2071	Местоположение границ земельного участка не установлено, требуется уточнение
46	59:13:0460103:99	Собственность	Пермский край, Бардымский район, с. Сараши, ул. Казанбаева, д. 40	Для ведения личного подсобного хозяйства	916	-	Местоположение границ земельного участка установлено, границы не изменяются
47	59:13:0460105:187	Собственность	Пермский край, Бардымский район, д. Сараши, ул. Ленина, 18	Для ведения личного подсобного хозяйства	1800	1882	Местоположение границ земельного участка не установлено, требуется уточнение

1.1.6. Перечень и сведения о площади и виде разрешенного использования образуемых земельных участков

Таблица 3

№ п/п	Номер участка в соответствии с чертежом межевания	Условный номер	Адрес (Описание местоположения)	Вид разрешенного использования (ВРИ)	Площадь ПМТ, кв.м	Примечание	Отнесение к территориям общего пользования (ТОП)
1	:ЗУ1	:ЗУ1	Российская Федерация, Пермский край, м.о. Бардымский, с. Сараши	Для ведения личного подсобного хозяйства (приусадебный земельный участок)	1767	Образование из земель.	-
2	:ЗУ2	:ЗУ2	Российская Федерация, Пермский край, м.о. Бардымский, с. Сараши	Для ведения личного подсобного хозяйства (приусадебный земельный участок)	995	Образование из земель.	-
3	:ЗУ3	:ЗУ3	Российская Федерация, Пермский край, м.о. Бардымский, с. Сараши	Для ведения личного подсобного хозяйства (приусадебный земельный участок)	2909	Образование из земель. При условии внесения изменений в предельные размеры ЗУ, установленные для данного ВРИ в тер.зоне Ж-1	-
4	:ЗУ4	:ЗУ4	Российская Федерация, Пермский край, м.о. Бардымский, с. Сараши	Для ведения личного подсобного хозяйства (приусадебный земельный участок)	1696	Образование из земель.	-
5	:ЗУ5	:ЗУ5	Российская Федерация, Пермский край, м.о. Бардымский, с. Сараши	Улично-дорожная сеть	735	Образование из земель.	топ
6	:ЗУ6	:ЗУ6	Российская Федерация, Пермский край, м.о. Бардымский, с. Сараши	Улично-дорожная сеть	859	Образование из земель.	топ
7	:ЗУ7	:ЗУ7	Российская Федерация, Пермский край, м.о. Бардымский, с. Сараши	Улично-дорожная сеть	1632	Образование из земель.	топ
8	:ЗУ8	:ЗУ8	Российская Федерация, Пермский край, м.о. Бардымский, с. Сараши	Улично-дорожная сеть	2385	Образование из земель.	топ
9	:ЗУ9	:ЗУ9	Российская Федерация, Пермский край, м.о. Бардымский, с. Сараши	Улично-дорожная сеть	157	Образование из земель.	топ

№ п/п	Номер участка в соответствии с чертежом межевания	Условный номер	Адрес (Описание местоположения)	Вид разрешенного использования (ВРИ)	Площадь ПМТ, кв.м	Примечание	Отнесение к территориям общего пользования (ТОП)
10	:ЗУ10	:ЗУ10	Российская Федерация, Пермский край, м.о. Бардымский, с. Сараши	Улично-дорожная сеть	2708	Образование из земель.	топ
11	:ЗУ11	:ЗУ11	Российская Федерация, Пермский край, м.о. Бардымский, с. Сараши	Улично-дорожная сеть	3162	Образование из земель.	топ
12	:ЗУ12	:ЗУ12	Российская Федерация, Пермский край, м.о. Бардымский, с. Сараши	Благоустройство территории	654	Образование из земель.	топ
13	:ЗУ13	:ЗУ13	Российская Федерация, Пермский край, м.о. Бардымский, с. Сараши	Благоустройство территории	927	Образование из земель.	топ
14	:ЗУ14	:ЗУ14	Российская Федерация, Пермский край, м.о. Бардымский, с. Сараши	Для ведения личного подсобного хозяйства (приусадебный земельный участок)	2924	Образование участка путем перераспределения границ земельного участка 59:13:0460103:30 с землями государственной собственности, при условии внесения изменений в предельный максимальный размер ЗУ, установленный для тер.зоны Ж-1.	-
15	:ЗУ15	:ЗУ15	Российская Федерация, Пермский край, м.о. Бардымский, с. Сараши	Для ведения личного подсобного хозяйства (приусадебный земельный участок)	2246	Образование участка путем перераспределения границ земельного участка 59:13:0460103:15 с землями государственной собственности. ВРИ в соответствии с град. регламентом для тер.зоны Ж-1.	-
16	:ЗУ16	:ЗУ16	Российская Федерация, Пермский край, м.о. Бардымский, с. Сараши	Для ведения личного подсобного хозяйства (приусадебный земельный участок)	2378	Образование участка путем перераспределения границ земельного участка 59:13:0460103:97 с землями государственной собственности. ВРИ в соответствии с град. регламентом для тер.зоны Ж-1.	-

№ п/п	Номер участка в соответствии с чертежом межевания	Условный номер	Адрес (Описание местоположения)	Вид разрешенного использования (ВРИ)	Площадь ПМТ, кв.м	Примечание	Отнесение к территориям общего пользования (ТОП)
17	:ЗУ17	:ЗУ17	Российская Федерация, Пермский край, м.о. Бардымский, с. Сараши	Для ведения личного подсобного хозяйства (приусадебный земельный участок)	2200	Образование участка путем перераспределения границ земельного участка 59:13:0460103:10 с землями государственной собственности, при условии внесения изменений в границы тер.зоны Ж-1.	-
18	:ЗУ18	:ЗУ18	Российская Федерация, Пермский край, м.о. Бардымский, с. Сараши	Для ведения личного подсобного хозяйства (приусадебный земельный участок)	1012	Образование участка путем перераспределения границ земельного участка 59:13:0460103:52 с землями государственной собственности. ВРИ в соответствии с град. регламентом для тер.зоны Ж-1.	-
19	:ЗУ19	:ЗУ19	Российская Федерация, Пермский край, м.о. Бардымский, с. Сараши	Для ведения личного подсобного хозяйства (приусадебный земельный участок)	2438	Образование участка путем перераспределения границ земельного участка 59:13:0460103:26 с землями государственной собственности. ВРИ в соответствии с град. регламентом для тер.зоны Ж-1.	-
20	:ЗУ20	:ЗУ20	Российская Федерация, Пермский край, м.о. Бардымский, с. Сараши	Благоустройство территории	22	Образование из земель.	топ

1.1.7. Целевое назначение лесов

Границы лесничеств, участков лесничеств, лесных кварталов, лесотаксационных выделов или частей лесотаксационных выделов на чертежах материалов по обоснованию проекта межевания территории не отображены в связи с тем, что границы проектирования (населенного пункта) расположены вне лесного массива.

1.1.8. Основные технико-экономические показатели проекта межевания

Таблица 4

№п/п	Наименование показателей	Ед. изм.	Количество
1	Территория в границах проектирования	га	11.85
2	Территории (земельные участки) подлежащие межеванию в т.ч.	га	11.85
2.1	формируемые земельные участки	га	2.1
		шт	14
2.1.1	Земельные участки (территории) общего пользования	га	1.3
		шт	10

1.1.9. Сведения о границах территории, в отношении которой утвержден проект межевания

В отношении проектируемой территории проект межевания ранее не утверждался. Перечень координат характерных точек границ территории, в отношении которой подготовлен проект межевания территории, приведены в таблице 5.

Таблица 5

№ п/п	X	Y	№ п/п	X	Y
1	381291.66	2200988.73	9	381279.71	2201062.08
2	381287.22	2200997.78	10	381269.37	2201077.60
3	381280.21	2201005.04	11	381256.16	2201094.38
4	381283.73	2201011.85	12	381235.84	2201121.78
5	381305.35	2201039.58	13	381237.67	2201126.16
6	381289.63	2201051.70	14	381230.78	2201134.93
7	381288.82	2201052.66	15	381226.40	2201141.53
8	381286.44	2201055.48	16	381219.35	2201148.22

№ п/п	X	Y
17	381189.96	2201157.19
18	381160.18	2201175.06
19	381158.54	2201177.57
20	381148.33	2201185.74
21	381141.45	2201194.51
22	381131.38	2201207.02
23	381126.21	2201217.34
24	381121.78	2201232.24
25	381118.37	2201250.20
26	381119.44	2201284.51
27	381123.61	2201299.06
28	381108.78	2201305.14
29	381103.46	2201307.59
30	381088.38	2201281.26
31	381076.95	2201288.88
32	381070.11	2201292.70
33	381061.01	2201296.35
34	381038.38	2201298.71
35	381026.45	2201298.27
36	380997.13	2201294.97
37	380972.27	2201289.48
38	380961.60	2201267.77
39	380951.66	2201274.47
40	380945.86	2201276.99
41	380939.00	2201279.46
42	380932.19	2201280.57
43	380923.74	2201280.31
44	380910.46	2201278.13
45	380892.00	2201270.03
46	380884.17	2201264.26
47	380868.81	2201254.96
48	380855.31	2201247.50
49	380834.76	2201234.35
50	380830.97	2201232.33
51	380828.64	2201232.87
52	380820.73	2201228.18
53	380883.67	2201125.29
54	380919.01	2201068.88

№ п/п	X	Y
55	380957.79	2201006.58
56	380993.45	2200947.32
57	381004.81	2200925.86
58	381012.21	2200929.52
59	381006.46	2200940.67
60	381008.12	2200944.50
61	381011.08	2200948.41
62	381035.74	2200958.22
63	381045.12	2200958.54
64	381053.95	2200956.70
65	381094.49	2200941.80
66	381132.89	2200932.66
67	381151.20	2200926.99
68	381164.69	2200921.35
69	381184.35	2200910.96
70	381246.36	2200884.17
71	381264.22	2200874.94
72	381280.25	2200865.50
73	381304.02	2200853.07
74	381316.56	2200844.85
75	381342.15	2200831.28
76	381380.13	2200815.17
77	381382.47	2200820.69
78	381352.43	2200833.61
79	381353.86	2200836.64
80	381348.25	2200839.42
81	381346.69	2200836.18
82	381305.55	2200856.21
83	381293.03	2200864.75
84	381310.79	2200895.74
85	381312.36	2200914.90
86	381309.57	2200927.44
87	381301.91	2200950.07
88	381298.78	2200967.66
1	381291.66	2200988.73

1.1.9.1. Ведомость координат поворотных точек границ красных линий

Таблица 6

№ п/п	X	Y
1	381115.69	2201112.63
2	381124.39	2201106.17
3	381123.19	2201104.73
4	381137.47	2201094.27
5	381140.76	2201091.69
6	381146.72	2201087.49
7	381153.28	2201082.58
8	381167.78	2201073.00
9	381171.91	2201070.09
10	381172.78	2201070.96
11	381173.73	2201070.28
12	381173.63	2201070.15
13	381173.03	2201069.35
14	381173.83	2201068.75
15	381174.43	2201069.55
16	381174.54	2201069.70
17	381189.67	2201058.80
18	381193.44	2201058.11
19	381199.30	2201053.86
20	381201.27	2201050.62
21	381205.95	2201047.08
22	381208.85	2201042.97
23	381221.20	2201034.32
24	381235.07	2201024.62
25	381238.58	2201028.45
26	381255.21	2201016.57
27	381261.24	2201011.82
28	381271.58	2201002.48
29	381280.79	2200994.25
30	381279.61	2200992.70
31	381286.99	2200985.60
32	381292.06	2200967.18
33	381287.05	2200962.15
34	381284.27	2200957.06
35	381293.78	2200948.35
36	381302.94	2200926.19
37	381305.47	2200911.37
38	381304.04	2200899.23
39	381293.88	2200879.77

№ п/п	X	Y
40	381289.33	2200882.04
41	381288.83	2200880.91
42	381273.42	2200886.86
43	381273.20	2200887.75
44	381270.24	2200888.99
45	381269.52	2200890.12
46	381264.04	2200892.34
47	381262.58	2200888.91
48	381253.38	2200892.75
49	381254.71	2200895.78
50	381241.98	2200901.17
51	381212.09	2200913.41
52	381209.28	2200914.47
53	381204.30	2200916.87
54	381203.07	2200918.15
55	381198.60	2200920.20
56	381189.75	2200924.58
57	381178.09	2200930.10
58	381174.27	2200925.33
59	381157.66	2200936.24
60	381150.35	2200938.77
61	381138.89	2200945.07
62	381133.10	2200949.28
63	381128.31	2200944.69
64	381117.95	2200947.46
65	381109.78	2200948.73
66	381106.65	2200950.73
67	381099.26	2200951.53
68	381093.66	2200952.48
69	381090.88	2200954.45
70	381083.92	2200961.41
71	381079.47	2200966.33
72	381077.19	2200966.37
73	381074.17	2200967.89
74	381070.91	2200971.23
75	381062.70	2200982.88
76	381057.42	2200989.11
77	381054.86	2200994.14
78	381056.13	2201000.39

№ п/п	X	Y
79	381054.07	2201005.10
80	381049.38	2201019.57
81	381049.10	2201024.19
82	381052.54	2201029.63
83	381052.05	2201030.74
84	381060.20	2201043.38
85	381066.09	2201052.21
86	381072.11	2201059.84
87	381081.24	2201069.37
88	381101.90	2201095.58
1	381115.69	2201112.63
89	381018.22	2201187.69
90	381027.18	2201179.89
91	381045.18	2201163.16
92	381047.51	2201164.69
93	381055.53	2201157.45
94	381058.42	2201154.63
95	381056.43	2201152.29
96	381061.35	2201147.68
97	381061.94	2201147.15
98	381065.49	2201151.07
99	381069.66	2201147.49
100	381069.17	2201146.76
101	381073.76	2201142.77
102	381077.43	2201138.78
103	381088.09	2201130.84
104	381088.00	2201129.67
105	381092.97	2201125.94
106	381104.54	2201117.56
107	381097.49	2201107.48
108	381095.22	2201105.29
109	381052.65	2201047.42
110	381043.92	2201040.17
111	381038.81	2201008.65
112	381034.64	2201008.35
113	381036.59	2201002.68
114	381037.84	2200976.59
115	381033.23	2200967.40
116	381024.32	2200962.71
117	381014.64	2200958.50
118	381007.67	2200960.54

№ п/п	X	Y
119	381005.06	2200963.68
120	381000.34	2200970.80
121	380996.27	2200976.65
122	380992.53	2200982.51
123	380990.99	2200984.84
124	380988.31	2200989.21
125	380986.98	2200991.12
126	380986.44	2200990.78
127	380986.20	2200991.16
128	380984.02	2200989.85
129	380974.87	2201004.43
130	380977.12	2201005.81
131	380974.82	2201010.09
132	380975.57	2201010.59
133	380968.66	2201021.54
134	380968.30	2201021.65
135	380964.41	2201028.05
136	380957.68	2201038.43
137	380944.70	2201058.60
138	380941.26	2201064.13
139	380938.41	2201068.28
140	380934.25	2201067.85
141	380928.37	2201077.41
142	380929.46	2201078.06
143	380926.53	2201083.59
144	380927.18	2201086.74
145	380924.01	2201091.17
146	380918.58	2201100.17
147	380908.77	2201116.49
148	380908.35	2201116.60
149	380905.46	2201121.28
150	380905.63	2201121.64
151	380903.54	2201125.04
152	380913.92	2201131.39
153	380926.06	2201139.32
154	380938.48	2201146.59
155	380949.42	2201153.40
156	380955.35	2201156.31
157	380960.55	2201159.17
158	380969.56	2201163.56
159	380973.50	2201165.62
160	380973.20	2201166.25

№ п/п	X	Y
161	380984.50	2201171.56
89	381018.22	2201187.69
162	380929.52	2201273.29
163	380933.00	2201272.78
164	380935.71	2201272.30
165	380938.10	2201271.75
166	380950.22	2201266.82
167	380955.33	2201263.66
168	380962.51	2201257.67
169	380977.24	2201235.78
170	380985.76	2201223.15
171	380998.07	2201207.32
172	381003.91	2201201.30
173	381012.88	2201192.47
174	381009.99	2201190.12
175	380999.57	2201184.25
176	380978.40	2201176.53
177	380962.29	2201167.31
178	380947.47	2201158.70
179	380919.09	2201139.90
180	380914.55	2201137.21
181	380901.27	2201128.98
182	380897.79	2201129.06
183	380893.70	2201135.58
184	380896.01	2201137.16
185	380890.50	2201145.77
186	380879.55	2201162.70
187	380874.36	2201171.01
188	380863.54	2201188.58
189	380850.94	2201208.39
190	380844.78	2201217.43
191	380837.85	2201228.97
192	380858.72	2201241.50
193	380867.49	2201246.82
194	380877.07	2201252.03
195	380889.48	2201259.07
196	380893.90	2201263.10
197	380900.51	2201267.58
198	380911.32	2201271.67
199	380913.84	2201270.53
200	380918.65	2201271.99

№ п/п	X	Y
162	380929.52	2201273.29
201	380972.27	2201289.48
202	380973.44	2201270.48
203	380975.21	2201265.12
204	380978.94	2201256.19
205	380977.35	2201254.06
206	380981.80	2201245.35
207	380983.86	2201246.31
208	380996.82	2201224.45
209	380997.21	2201223.93
210	381012.60	2201211.12
211	381023.33	2201203.00
212	381021.79	2201200.96
213	381029.47	2201195.27
214	381037.05	2201203.44
215	381045.93	2201214.45
216	381060.89	2201237.99
217	381067.27	2201248.12
218	381070.49	2201254.98
219	381073.95	2201260.24
220	381082.98	2201272.44
221	381088.38	2201281.26
222	381106.10	2201300.66
223	381095.87	2201283.28
224	381093.56	2201275.04
225	381088.32	2201267.38
226	381077.62	2201251.15
227	381076.76	2201251.42
228	381072.38	2201244.67
229	381073.06	2201244.29
230	381070.79	2201241.53
231	381049.31	2201209.64
232	381036.46	2201192.77
233	381042.58	2201188.35
234	381041.02	2201186.15
235	381047.70	2201181.09
236	381050.33	2201182.67
237	381068.72	2201170.83
238	381084.25	2201159.04
239	381083.55	2201156.69

№ п/п	X	Y
240	381089.18	2201152.80
241	381092.27	2201150.55
242	381098.93	2201145.98
243	381100.11	2201146.51
244	381104.98	2201142.99
245	381108.99	2201139.98
246	381113.53	2201137.15
247	381116.85	2201134.64
248	381120.88	2201131.85
249	381123.47	2201130.12
250	381130.53	2201125.08
251	381136.91	2201120.60
252	381140.39	2201118.18
253	381148.62	2201112.28
254	381148.99	2201112.81
255	381152.79	2201109.93
256	381153.14	2201110.44
257	381158.23	2201106.93
258	381156.93	2201103.26
259	381183.27	2201083.43

№ п/п	X	Y
260	381185.89	2201086.76
261	381192.15	2201081.60
262	381189.70	2201078.13
263	381197.73	2201072.20
264	381200.18	2201075.71
265	381201.41	2201074.38
266	381204.20	2201072.38
267	381216.72	2201063.25
268	381228.53	2201054.57
269	381235.64	2201048.67
270	381243.15	2201042.82
271	381252.99	2201036.24
272	381256.84	2201033.35
273	381260.17	2201030.90
274	381260.65	2201029.24
275	381267.60	2201024.17
276	381267.95	2201024.55
277	381268.48	2201024.12
278	381283.73	2201011.85

1.1.9.2. Ведомость координат поворотных точек границ формируемых и изменяемых земельных участков

Таблица 7

№ п/п	X	Y
:ЗУ1, площадь 1767 кв.м		
1	381089.18	2201152.80
2	381094.55	2201160.60
3	381103.69	2201174.64
4	381106.27	2201177.85
5	381114.06	2201187.20
6	381131.38	2201207.02
7	381126.21	2201217.34
8	381121.78	2201232.24
9	381120.36	2201230.36
10	381113.73	2201221.67
11	381068.72	2201170.83
12	381084.25	2201159.04
13	381083.55	2201156.69

№ п/п	X	Y
1	381089.18	2201152.80
:ЗУ2, площадь 995 кв.м		
1	381030.25	2201284.17
2	381000.50	2201278.38
3	380981.80	2201272.99
4	380983.37	2201267.53
5	380975.21	2201265.12
6	380973.44	2201270.48
7	380972.27	2201289.48
8	380997.13	2201294.97
9	381026.45	2201298.27
1	381030.25	2201284.17
:ЗУ3, площадь 2909 кв.м		
1	380863.54	2201188.58

№ п/п	X	Y
2	380886.16	2201201.52
3	380891.49	2201205.18
4	380902.25	2201212.52
5	380913.82	2201218.71
6	380933.54	2201228.77
7	380943.77	2201234.07
8	380953.29	2201238.70
9	380957.78	2201221.67
10	380960.68	2201212.25
11	380879.55	2201162.70
12	380874.36	2201171.01
1	380863.54	2201188.58
:ЗУ4, площадь 1696 кв.м		
1	380955.35	2201156.31
2	380968.10	2201131.24
3	380981.20	2201107.34
4	381004.17	2201118.04
5	380995.47	2201146.91
6	380984.50	2201171.56
7	380973.20	2201166.25
8	380973.50	2201165.62
9	380969.56	2201163.56
10	380960.55	2201159.17
11	380955.35	2201156.31
1	380955.35	2201156.31
:ЗУ5, площадь 735 кв.м		
1	380901.27	2201128.98
2	380914.55	2201137.21
3	380919.09	2201139.90
4	380947.47	2201158.70
5	380962.29	2201167.31
6	380978.40	2201176.53
7	380999.57	2201184.25
8	381009.99	2201190.12
9	381012.88	2201192.47
10	381018.22	2201187.69
11	380984.50	2201171.56
12	380973.20	2201166.25
13	380973.50	2201165.62
14	380969.56	2201163.56
15	380960.55	2201159.17
16	380955.35	2201156.31

№ п/п	X	Y
17	380949.42	2201153.40
18	380938.48	2201146.59
19	380926.06	2201139.32
20	380913.92	2201131.39
21	380903.54	2201125.04
22	380901.00	2201123.44
23	380898.65	2201127.38
1	380901.27	2201128.98
:ЗУ6, площадь 859 кв.м		
1	381029.47	2201195.27
2	381036.46	2201192.77
3	381049.31	2201209.64
4	381070.79	2201241.53
5	381073.06	2201244.29
6	381072.38	2201244.67
7	381076.76	2201251.42
8	381077.62	2201251.15
9	381088.32	2201267.38
10	381093.56	2201275.04
11	381095.87	2201283.28
12	381106.10	2201300.66
13	381108.78	2201305.14
14	381103.46	2201307.59
15	381088.38	2201281.26
16	381082.98	2201272.44
17	381073.95	2201260.24
18	381070.49	2201254.98
19	381067.27	2201248.12
20	381060.89	2201237.99
21	381045.93	2201214.45
22	381037.05	2201203.44
1	381029.47	2201195.27
:ЗУ7, площадь 1632 кв.м		
1	381115.69	2201112.63
2	381104.54	2201117.56
3	381097.49	2201107.48
4	381095.22	2201105.29
5	381052.65	2201047.42
6	381043.92	2201040.17
7	381038.81	2201008.65
8	381040.51	2200976.80
9	381034.76	2200965.48

№ п/п	X	Y
10	381046.78	2200965.95
11	381049.56	2200984.90
12	381047.56	2201002.78
13	381047.65	2201015.93
14	381049.10	2201024.19
15	381052.54	2201029.63
16	381052.05	2201030.74
17	381060.20	2201043.38
18	381066.09	2201052.21
19	381072.11	2201059.84
20	381081.24	2201069.37
21	381101.90	2201095.58
1	381115.69	2201112.63
:ЗУ8, площадь 2385 кв.м		
1	381046.78	2200965.95
2	381091.70	2200948.41
3	381107.98	2200943.80
4	381134.56	2200938.43
5	381153.11	2200932.68
6	381167.37	2200926.72
7	381186.87	2200916.41
8	381214.70	2200904.18
9	381248.82	2200889.65
10	381282.95	2200870.83
11	381305.55	2200856.21
12	381346.69	2200836.18
13	381352.43	2200833.61
14	381382.47	2200820.69
15	381380.13	2200815.17
16	381342.15	2200831.28
17	381316.56	2200844.85
18	381304.02	2200853.07
19	381280.25	2200865.50
20	381264.22	2200874.94
21	381246.36	2200884.17
22	381184.35	2200910.96
23	381164.69	2200921.35
24	381151.20	2200926.99
25	381132.89	2200932.66
26	381094.49	2200941.80
27	381053.95	2200956.70
28	381045.12	2200958.54

№ п/п	X	Y
29	381035.74	2200958.22
30	381011.08	2200948.41
31	381008.12	2200944.50
32	381004.55	2200954.77
33	381009.07	2200953.99
34	381034.76	2200965.48
1	381046.78	2200965.95
:ЗУ9, площадь 157 кв.м		
1	381160.18	2201175.06
2	381158.54	2201177.57
3	381139.41	2201154.25
4	381134.94	2201149.11
5	381131.56	2201145.65
6	381120.88	2201131.85
7	381123.47	2201130.12
8	381130.26	2201140.48
9	381131.04	2201140.55
10	381137.58	2201147.95
11	381145.58	2201157.80
1	381160.18	2201175.06
:ЗУ10, площадь 2708 кв.м		
1	380932.19	2201280.57
2	380939.00	2201279.46
3	380945.86	2201276.99
4	380951.66	2201274.47
5	380961.60	2201267.77
6	380970.68	2201259.23
7	380976.34	2201250.22
8	380986.99	2201233.78
9	380994.92	2201221.70
10	381002.43	2201212.32
11	381011.56	2201203.62
12	381024.17	2201193.76
13	381027.18	2201193.14
14	381029.47	2201195.27
15	381036.46	2201192.77
16	381033.28	2201188.40
17	381034.46	2201185.96
18	381059.41	2201168.27
19	381102.95	2201135.80
20	381120.39	2201121.62
21	381135.37	2201111.60

№ п/п	X	Y
22	381180.43	2201077.91
23	381231.36	2201040.86
24	381256.48	2201023.12
25	381280.21	2201005.04
26	381287.22	2200997.78
27	381291.66	2200988.73
28	381288.87	2200987.25
29	381284.26	2200994.91
30	381278.16	2201001.53
31	381267.28	2201009.96
32	381248.54	2201023.84
33	381232.87	2201034.55
34	381196.87	2201060.18
35	381131.04	2201109.40
36	381122.35	2201114.13
37	381117.52	2201114.87
38	381115.69	2201112.63
39	381104.54	2201117.56
40	381107.20	2201121.83
41	381105.72	2201126.80
42	381100.24	2201132.33
43	381056.80	2201164.73
44	381021.66	2201189.10
45	381018.22	2201187.69
46	381012.88	2201192.47
47	381015.39	2201194.49
48	381008.77	2201200.22
49	380999.28	2201209.24
50	380991.30	2201219.20
51	380973.55	2201247.39
52	380967.17	2201256.07
53	380958.65	2201264.50
54	380949.44	2201270.66
55	380944.51	2201273.21
56	380937.88	2201275.20
57	380931.70	2201276.19
58	380924.30	2201275.95
59	380910.60	2201273.38
60	380894.21	2201266.20
61	380886.67	2201260.64
62	380877.92	2201254.72
63	380877.89	2201254.71

№ п/п	X	Y
64	380857.62	2201243.30
65	380837.09	2201230.26
66	380834.76	2201234.35
67	380855.31	2201247.50
68	380868.81	2201254.96
69	380884.17	2201264.26
70	380892.00	2201270.03
71	380910.46	2201278.13
72	380923.74	2201280.31
1	380932.19	2201280.57
:ЗУ11, площадь 3162 кв.м		
1	380828.64	2201232.87
2	380830.97	2201232.33
3	380834.76	2201234.35
4	380837.09	2201230.26
5	380833.67	2201227.71
6	380833.92	2201224.18
7	380856.92	2201186.29
8	380893.53	2201125.82
9	380895.67	2201125.58
10	380898.65	2201127.38
11	380901.00	2201123.44
12	380898.37	2201121.55
13	380897.54	2201119.42
14	380926.32	2201073.12
15	380964.80	2201010.65
16	380995.75	2200959.82
17	380999.50	2200956.34
18	381004.55	2200954.77
19	381008.12	2200944.50
20	381006.46	2200940.67
21	381012.21	2200929.52
22	381004.81	2200925.86
23	380993.45	2200947.32
24	380957.79	2201006.58
25	380919.01	2201068.88
26	380883.67	2201125.29
27	380883.65	2201125.32
28	380820.73	2201228.18
1	380828.64	2201232.87
:ЗУ12, площадь 654 кв.м		
1	380837.09	2201230.26

№ п/п	X	Y
2	380833.67	2201227.71
3	380833.92	2201224.18
4	380856.92	2201186.29
5	380893.53	2201125.82
6	380895.67	2201125.58
7	380898.65	2201127.38
8	380893.70	2201135.58
9	380844.78	2201217.43
10	380837.85	2201228.97
1	380837.09	2201230.26
:ЗУ13, площадь 927 кв.м		
1	380898.37	2201121.55
2	380897.54	2201119.42
3	380926.32	2201073.12
4	380964.80	2201010.65
5	380995.75	2200959.82
6	380999.50	2200956.34
7	381004.55	2200954.77
8	380984.02	2200989.85
9	380974.87	2201004.43
10	380934.25	2201067.85
11	380928.37	2201077.41
12	380901.00	2201123.44
1	380898.37	2201121.55
:ЗУ14, площадь 2924 кв.м		
1	381180.08	2201002.35
2	381204.14	2200982.35
3	381200.64	2200978.60
4	381189.60	2200970.39
5	381179.66	2200961.51
6	381179.29	2200961.82
7	381174.32	2200955.89
8	381173.22	2200956.93
9	381159.95	2200946.31
10	381159.30	2200946.95
11	381155.49	2200942.31
12	381150.35	2200938.77
13	381138.89	2200945.07
14	381133.10	2200949.28
15	381128.31	2200944.69
16	381117.95	2200947.46
17	381109.78	2200948.73

№ п/п	X	Y
18	381110.35	2200949.47
19	381113.32	2200953.17
20	381124.20	2200965.49
21	381136.91	2200978.34
22	381148.84	2200989.41
23	381151.77	2200992.72
24	381157.82	2201001.06
25	381163.82	2200991.82
26	381168.02	2200995.72
27	381171.85	2201000.33
28	381173.71	2201002.31
1	381180.08	2201002.35
:ЗУ15, площадь 2246 кв.м		
1	381167.78	2201073.00
2	381171.91	2201070.09
3	381166.59	2201062.36
4	381161.55	2201053.70
5	381158.37	2201045.94
6	381158.20	2201038.81
7	381158.65	2201031.30
8	381159.94	2201031.64
9	381161.90	2201024.12
10	381162.42	2201023.48
11	381162.86	2201019.03
12	381158.12	2201016.68
13	381155.36	2201015.31
14	381157.66	2201011.35
15	381152.93	2201008.60
16	381153.24	2201008.12
17	381139.10	2200999.50
18	381119.72	2200992.99
19	381104.90	2201027.98
20	381114.55	2201032.98
21	381121.01	2201035.24
22	381141.82	2201046.82
23	381146.33	2201050.13
24	381152.28	2201056.46
1	381167.78	2201073.00
:ЗУ16, площадь 2378 кв.м		
1	381189.96	2201157.19
2	381219.35	2201148.22
3	381210.05	2201138.53

№ п/п	X	Y
4	381189.35	2201112.71
5	381198.94	2201104.28
6	381193.14	2201097.65
7	381193.53	2201096.30
8	381185.89	2201086.76
9	381183.27	2201083.43
10	381156.93	2201103.26
11	381158.23	2201106.93
12	381153.14	2201110.44
13	381152.79	2201109.93
14	381148.99	2201112.81
15	381152.37	2201117.67
16	381157.85	2201125.12
17	381165.23	2201132.70
18	381183.63	2201150.91
1	381189.96	2201157.19
:ЗУ17, площадь 2200 кв.м		
1	381108.78	2201305.14
2	381123.61	2201299.06
3	381119.44	2201284.51
4	381118.37	2201250.20
5	381121.78	2201232.24
6	381120.36	2201230.36
7	381113.73	2201221.67
8	381108.17	2201225.82
9	381082.90	2201243.20
10	381080.35	2201239.41
11	381073.06	2201244.29
12	381072.38	2201244.67
13	381076.76	2201251.42
14	381077.62	2201251.15
15	381088.32	2201267.38
16	381093.56	2201275.04
17	381095.87	2201283.28
18	381106.10	2201300.66
1	381108.78	2201305.14
:ЗУ18, площадь 1012 кв.м		
1	380878.69	2201225.61
2	380884.86	2201225.14
3	380891.26	2201223.50
4	380896.00	2201220.94
5	380902.25	2201212.52

№ п/п	X	Y
6	380891.49	2201205.18
7	380886.16	2201201.52
8	380863.54	2201188.58
9	380850.94	2201208.39
10	380859.00	2201213.21
11	380862.60	2201215.45
12	380876.90	2201224.79
1	380878.69	2201225.61
:ЗУ19, площадь 2438 кв.м		
1	380929.52	2201273.29
2	380933.00	2201272.78
3	380935.71	2201272.30
4	380938.10	2201271.75
5	380950.22	2201266.82
6	380955.33	2201263.66
7	380962.51	2201257.67
8	380957.34	2201252.68
9	380954.94	2201248.15
10	380953.37	2201243.92
11	380953.29	2201238.70
12	380943.77	2201234.07
13	380933.54	2201228.77
14	380913.82	2201218.71
15	380907.21	2201229.25
16	380889.48	2201259.07
17	380893.90	2201263.10
18	380900.51	2201267.58
19	380911.32	2201271.67
20	380913.84	2201270.53
21	380918.65	2201271.99
1	380929.52	2201273.29
:ЗУ20, площадь 22 кв.м		
1	381352.43	2200833.61
2	381353.86	2200836.64
3	381348.25	2200839.42
4	381346.69	2200836.18
1	381352.43	2200833.61
59:13:0460103:3, площадь 1754 кв.м		
1	381234.45	2201065.07
2	381239.14	2201071.88
3	381256.16	2201094.38
4	381235.84	2201121.78

№ п/п	X	Y
5	381228.93	2201113.16
6	381216.75	2201097.28
7	381213.73	2201091.31
8	381201.47	2201074.50
9	381201.41	2201074.38
10	381204.20	2201072.38
11	381204.28	2201072.50
12	381216.72	2201063.25
13	381228.53	2201054.57
1	381234.45	2201065.07
59:13:0460103:4, площадь 1832 кв.м		
1	381185.89	2201086.76
2	381192.15	2201081.60
3	381189.70	2201078.13
4	381197.73	2201072.20
5	381200.18	2201075.71
6	381201.47	2201074.50
7	381213.73	2201091.31
8	381216.75	2201097.28
9	381228.93	2201113.16
10	381235.84	2201121.78
11	381237.67	2201126.16
12	381230.78	2201134.93
13	381226.40	2201141.53
14	381219.35	2201148.22
15	381210.05	2201138.53
16	381189.35	2201112.71
17	381198.94	2201104.28
18	381193.14	2201097.65
19	381193.53	2201096.30
1	381185.89	2201086.76
59:13:0460103:97, площадь 2072 кв.м		
1	381148.99	2201112.81
2	381152.37	2201117.67
3	381157.85	2201125.12
4	381165.23	2201132.70
5	381183.63	2201150.91
6	381210.05	2201138.53
7	381189.35	2201112.71
8	381198.94	2201104.28
9	381193.14	2201097.65
10	381193.53	2201096.30

№ п/п	X	Y
11	381185.89	2201086.76
12	381183.27	2201083.43
13	381156.93	2201103.26
14	381158.23	2201106.93
15	381153.14	2201110.44
16	381152.79	2201109.93
1	381148.99	2201112.81
59:13:0460103:51, площадь 1265 кв.м		
1	381089.18	2201152.80
2	381092.27	2201150.55
3	381098.93	2201145.98
4	381100.11	2201146.51
5	381104.98	2201142.99
6	381108.99	2201139.98
7	381119.55	2201153.79
8	381117.18	2201155.64
9	381120.92	2201160.51
10	381119.63	2201161.48
11	381120.08	2201168.37
12	381141.45	2201194.51
13	381131.38	2201207.02
14	381114.06	2201187.20
15	381106.27	2201177.85
16	381103.69	2201174.64
17	381094.55	2201160.60
1	381089.18	2201152.80
59:13:0460103:8, площадь 1233 кв.м		
1	381108.99	2201139.98
2	381113.53	2201137.15
3	381116.85	2201134.64
4	381120.88	2201131.85
5	381131.56	2201145.65
6	381134.94	2201149.11
7	381139.41	2201154.25
8	381158.54	2201177.57
9	381148.33	2201185.74
10	381141.45	2201194.51
11	381120.08	2201168.37
12	381119.63	2201161.48
13	381120.92	2201160.51
14	381117.18	2201155.64
15	381119.55	2201153.79

№ п/п	X	Y
1	381108.99	2201139.98
59:13:0460103:10, площадь 2000 кв.м		
1	381072.38	2201244.67
2	381073.06	2201244.29
3	381080.35	2201239.41
4	381082.90	2201243.20
5	381108.17	2201225.82
6	381113.73	2201221.67
7	381120.36	2201230.36
8	381117.21	2201252.34
9	381116.65	2201285.53
10	381120.31	2201295.55
11	381106.10	2201300.66
12	381095.87	2201283.28
13	381093.56	2201275.04
14	381088.32	2201267.38
15	381077.62	2201251.15
16	381076.76	2201251.42
1	381072.38	2201244.67
59:13:0460103:9, площадь 2868 кв.м		
1	381113.73	2201221.67
2	381068.72	2201170.83
3	381050.33	2201182.67
4	381047.70	2201181.09
5	381041.02	2201186.15
6	381042.58	2201188.35
7	381036.46	2201192.77
8	381049.31	2201209.64
9	381070.79	2201241.53
10	381073.06	2201244.29
11	381080.35	2201239.41
12	381082.90	2201243.20
13	381108.17	2201225.82
1	381113.73	2201221.67
59:13:0460103:13, площадь 3493 кв.м		
1	381076.95	2201288.88
2	381070.11	2201292.70
3	381061.01	2201296.35
4	381038.38	2201298.71
5	381026.45	2201298.27
6	381030.25	2201284.17
7	381000.50	2201278.38

№ п/п	X	Y
8	380981.80	2201272.99
9	380983.37	2201267.53
10	380975.21	2201265.12
11	380978.94	2201256.19
12	380977.35	2201254.06
13	380981.80	2201245.35
14	380983.86	2201246.31
15	380996.82	2201224.45
16	381017.24	2201238.95
17	381039.06	2201255.27
18	381050.97	2201264.19
19	381073.95	2201286.06
1	381076.95	2201288.88
59:13:0460103:11, площадь 1089 кв.м		
1	381060.89	2201237.99
2	381047.73	2201248.41
3	381012.60	2201211.12
4	381023.33	2201203.00
5	381021.79	2201200.96
6	381029.47	2201195.27
7	381037.05	2201203.44
8	381045.93	2201214.45
1	381060.89	2201237.99
59:13:0460103:39, площадь 1800 кв.м		
1	380890.50	2201145.77
2	380968.92	2201193.73
3	380972.07	2201189.45
4	380978.40	2201176.53
5	380962.29	2201167.31
6	380947.47	2201158.70
7	380919.09	2201139.90
8	380914.55	2201137.21
9	380901.27	2201128.98
10	380897.79	2201129.06
11	380893.70	2201135.58
12	380896.01	2201137.16
1	380890.50	2201145.77
59:13:0460105:187, площадь 1882 кв.м		
1	380968.92	2201193.73
2	380960.68	2201212.25
3	380879.55	2201162.70
4	380890.50	2201145.77

№ п/п	X	Y
1	380968.92	2201193.73
59:13:0460103:20, площадь 2159 кв.м		
1	381088.00	2201129.67
2	381088.09	2201130.84
3	381077.43	2201138.78
4	381076.24	2201137.30
5	381072.04	2201140.57
6	381073.76	2201142.77
7	381069.17	2201146.76
8	381069.66	2201147.49
9	381065.49	2201151.07
10	381061.94	2201147.15
11	381061.35	2201147.68
12	381050.43	2201136.56
13	381029.77	2201118.96
14	381022.45	2201112.91
15	381036.42	2201079.65
16	381044.47	2201086.49
17	381054.69	2201095.19
18	381066.00	2201105.12
19	381070.10	2201108.64
20	381081.03	2201120.96
1	381088.00	2201129.67
59:13:0460103:34, площадь 1968 кв.м		
1	380977.12	2201005.81
2	380987.02	2201011.61
3	380990.67	2201009.18
4	380998.23	2201013.98
5	381000.59	2201015.67
6	381019.63	2201025.49
7	381005.90	2201062.51
8	380976.85	2201048.69
9	380966.13	2201043.20
10	380957.68	2201038.43
11	380964.41	2201028.05
12	380968.30	2201021.65
13	380968.66	2201021.54
14	380975.57	2201010.59
15	380974.82	2201010.09
1	380977.12	2201005.81
59:13:0460103:35, площадь 1613 кв.м		
1	380957.68	2201038.43

№ п/п	X	Y
2	380944.70	2201058.60
3	380963.67	2201067.67
4	381012.19	2201089.93
5	381019.04	2201071.03
6	381005.90	2201062.51
7	380976.85	2201048.69
8	380966.13	2201043.20
1	380957.68	2201038.43
59:13:0460103:36, площадь 2174 кв.м		
1	380928.37	2201077.41
2	380934.25	2201067.85
3	380938.41	2201068.28
4	380941.26	2201064.13
5	380944.70	2201058.60
6	380963.67	2201067.67
7	381012.19	2201089.93
8	381008.09	2201102.32
9	381004.17	2201118.04
10	380981.20	2201107.34
11	380967.86	2201100.44
12	380963.97	2201098.30
13	380950.85	2201090.00
14	380940.48	2201084.28
15	380929.46	2201078.06
1	380928.37	2201077.41
59:13:0460103:37, площадь 1517 кв.м		
1	380918.58	2201100.17
2	380924.01	2201091.17
3	380927.18	2201086.74
4	380926.53	2201083.59
5	380929.46	2201078.06
6	380940.48	2201084.28
7	380950.85	2201090.00
8	380963.97	2201098.30
9	380967.86	2201100.44
10	380981.20	2201107.34
11	380968.10	2201131.24
12	380949.51	2201120.45
13	380942.52	2201115.32
1	380918.58	2201100.17
59:13:0460103:38, площадь 1707 кв.м		
1	380968.10	2201131.24

№ п/п	X	Y
2	380955.35	2201156.31
3	380949.42	2201153.40
4	380938.48	2201146.59
5	380926.06	2201139.32
6	380913.92	2201131.39
7	380903.54	2201125.04
8	380905.63	2201121.64
9	380905.46	2201121.28
10	380908.35	2201116.60
11	380908.77	2201116.49
12	380918.58	2201100.17
13	380942.52	2201115.32
14	380949.51	2201120.45
1	380968.10	2201131.24
59:13:0460103:22, площадь 783 кв.м		
1	381001.90	2201153.63
2	381016.86	2201168.57
3	381027.18	2201179.89
4	381018.22	2201187.69
5	380984.50	2201171.56
6	380995.47	2201146.91
1	381001.90	2201153.63
59:13:0460103:32, площадь 2500 кв.м		
1	381052.65	2201047.42
2	381040.70	2201068.72
3	381036.42	2201079.65
4	381022.45	2201112.91
5	381008.09	2201102.32
6	381012.19	2201089.93
7	381019.04	2201071.03
8	381005.90	2201062.51
9	381019.63	2201025.49
10	381023.45	2201015.24
11	381023.68	2201010.99
12	381034.64	2201008.35
13	381038.81	2201008.65
14	381043.92	2201040.17
1	381052.65	2201047.42
59:13:0460103:31, площадь 2137 кв.м		
1	381071.91	2201032.22
2	381076.50	2201026.77
3	381078.20	2201024.38

№ п/п	X	Y
4	381077.14	2201023.06
5	381090.71	2201002.70
6	381103.51	2200982.60
7	381088.96	2200973.25
8	381079.47	2200966.33
9	381077.19	2200966.37
10	381074.17	2200967.89
11	381070.91	2200971.23
12	381062.70	2200982.88
13	381061.82	2200986.62
14	381061.39	2200990.57
15	381061.18	2200991.11
16	381057.42	2200989.11
17	381054.86	2200994.14
18	381056.13	2201000.39
19	381054.07	2201005.10
20	381049.38	2201019.57
21	381049.10	2201024.19
22	381052.54	2201029.63
23	381052.05	2201030.74
24	381060.20	2201043.38
25	381066.52	2201037.84
1	381071.91	2201032.22
59:13:0460103:48, площадь 1835 кв.м		
1	381091.56	2201059.27
2	381091.01	2201058.81
3	381093.94	2201053.86
4	381104.90	2201027.98
5	381114.55	2201032.98
6	381108.28	2201066.02
7	381123.25	2201079.58
8	381130.87	2201086.85
9	381137.47	2201094.27
10	381123.19	2201104.73
11	381124.39	2201106.17
12	381115.69	2201112.63
13	381101.90	2201095.58
14	381081.24	2201069.37
1	381091.56	2201059.27
59:13:0460103:16, площадь 1924 кв.м		
1	381152.28	2201056.46
2	381146.33	2201050.13

№ п/п	X	Y
3	381141.82	2201046.82
4	381121.01	2201035.24
5	381114.55	2201032.98
6	381108.28	2201066.02
7	381123.25	2201079.58
8	381130.87	2201086.85
9	381137.47	2201094.27
10	381140.76	2201091.69
11	381146.72	2201087.49
12	381153.28	2201082.58
13	381167.78	2201073.00
1	381152.28	2201056.46
59:13:0460103:27, площадь 2478 кв.м		
1	381268.92	2200927.46
2	381231.90	2200946.04
3	381201.57	2200949.36
4	381198.98	2200946.61
5	381192.99	2200933.99
6	381192.73	2200934.08
7	381190.79	2200928.81
8	381191.05	2200928.71
9	381189.75	2200924.58
10	381198.60	2200920.20
11	381203.07	2200918.15
12	381204.30	2200916.87
13	381209.28	2200914.47
14	381212.09	2200913.41
15	381241.98	2200901.17
16	381254.71	2200895.78
17	381255.93	2200899.32
1	381268.92	2200927.46
59:13:0460103:14, площадь 1956 кв.м		
1	381210.37	2200990.75
2	381216.15	2200997.85
3	381229.82	2201017.02
4	381235.07	2201024.62
5	381238.58	2201028.45
6	381255.21	2201016.57
7	381261.24	2201011.82
8	381271.58	2201002.48
9	381245.78	2200966.71
1	381210.37	2200990.75

№ п/п	X	Y
59:13:0460103:18, площадь 2307 кв.м		
1	381271.58	2201002.48
2	381280.79	2200994.25
3	381279.61	2200992.70
4	381286.99	2200985.60
5	381292.06	2200967.18
6	381287.05	2200962.15
7	381284.27	2200957.06
8	381268.92	2200927.46
9	381231.90	2200946.04
10	381238.70	2200956.17
11	381245.78	2200966.71
1	381271.58	2201002.48
59:13:0460103:28, площадь 2337 кв.м		
1	381284.27	2200957.06
2	381268.92	2200927.46
3	381255.93	2200899.32
4	381254.71	2200895.78
5	381253.38	2200892.75
6	381262.58	2200888.91
7	381264.04	2200892.34
8	381269.52	2200890.12
9	381270.24	2200888.99
10	381273.20	2200887.75
11	381273.42	2200886.86
12	381288.83	2200880.91
13	381289.33	2200882.04
14	381293.88	2200879.77
15	381304.04	2200899.23
16	381305.47	2200911.37
17	381302.94	2200926.19
18	381293.78	2200948.35
1	381284.27	2200957.06
59:13:0460103:53, площадь 1777 кв.м		
1	381103.51	2200982.60
2	381119.72	2200992.99
3	381139.10	2200999.50
4	381153.24	2201008.12
5	381157.82	2201001.06
6	381151.77	2200992.72
7	381148.84	2200989.41
8	381136.91	2200978.34

№ п/п	X	Y
9	381124.20	2200965.49
10	381113.32	2200953.17
11	381110.35	2200949.47
12	381109.78	2200948.73
13	381106.65	2200950.73
14	381099.26	2200951.53
15	381093.66	2200952.48
16	381090.88	2200954.45
17	381083.92	2200961.41
18	381079.47	2200966.33
19	381088.96	2200973.25
1	381103.51	2200982.60
59:13:0460103:30, площадь 2383 кв.м		
1	381168.02	2200995.72
2	381163.82	2200991.82
3	381157.82	2201001.06
4	381151.77	2200992.72
5	381148.84	2200989.41
6	381136.91	2200978.34
7	381124.20	2200965.49
8	381113.32	2200953.17
9	381110.35	2200949.47
10	381109.78	2200948.73
11	381117.95	2200947.46
12	381128.31	2200944.69
13	381133.10	2200949.28
14	381138.89	2200945.07
15	381150.35	2200938.77
16	381155.49	2200942.31
17	381159.30	2200946.95
18	381159.95	2200946.31
19	381173.22	2200956.93
20	381174.32	2200955.89
21	381179.29	2200961.82
22	381179.66	2200961.51
23	381189.60	2200970.39
1	381168.02	2200995.72
59:13:0460103:23, площадь 2105 кв.м		
1	381012.88	2201192.47
2	381009.99	2201190.12
3	380999.57	2201184.25
4	380978.40	2201176.53

№ п/п	X	Y
5	380972.07	2201189.45
6	380968.92	2201193.73
7	380960.68	2201212.25
8	380957.78	2201221.67
9	380953.29	2201238.70
10	380953.37	2201243.92
11	380954.94	2201248.15
12	380957.34	2201252.68
13	380962.51	2201257.67
14	380977.24	2201235.78
15	380985.76	2201223.15
16	380998.07	2201207.32
17	381003.91	2201201.30
1	381012.88	2201192.47
59:13:0460103:33, площадь 2502 кв.м		
1	380996.27	2200976.65
2	380992.53	2200982.51
3	380990.99	2200984.84
4	380988.31	2200989.21
5	380986.98	2200991.12
6	380986.44	2200990.78
7	380986.20	2200991.16
8	380984.02	2200989.85
9	380974.87	2201004.43
10	380977.12	2201005.81
11	380987.02	2201011.61
12	380990.67	2201009.18
13	380998.23	2201013.98
14	381000.59	2201015.67
15	381019.63	2201025.49
16	381023.45	2201015.24
17	381023.68	2201010.99
18	381034.64	2201008.35
19	381036.59	2201002.68
20	381037.84	2200976.59
21	381033.23	2200967.40
22	381024.32	2200962.71
23	381014.64	2200958.50
24	381007.67	2200960.54
25	381005.06	2200963.68
26	381000.34	2200970.80
1	380996.27	2200976.65

ГРАФИЧЕСКАЯ ЧАСТЬ

Инв. №	Подп. и дата	Взаи. инв. №


Изм.	Кол.уч	Лист	№	Подпись	Дата

38-2024-ПМТ.ПЗ

ЧЕРТЕЖ межевания территории
 кадастрового квартала 59:13:0460103 в с. Сараша Бардымского муниципального округа Пермского края
 Масштаб 1 : 1000

УСЛОВНЫЕ ОБОЗНАЧЕНИЯ:

- линии отступа от красных линий в целях определения мест допустимого размещения зданий, строений, сооружений (3 м)
- утверждаемые красные линии
- границы проектирования
- границы образуемых земельных участков путем перераспределения
- границы образуемых земельных участков
- границы земельных участков, требующих уточнения
- границы земельных участков, требующих исправления реестровой ошибки
- границы объектов капитального строительства по сведениям ЕГРН
- границы земельных участков по сведениям ЕГРН
- граница кадастрового квартала

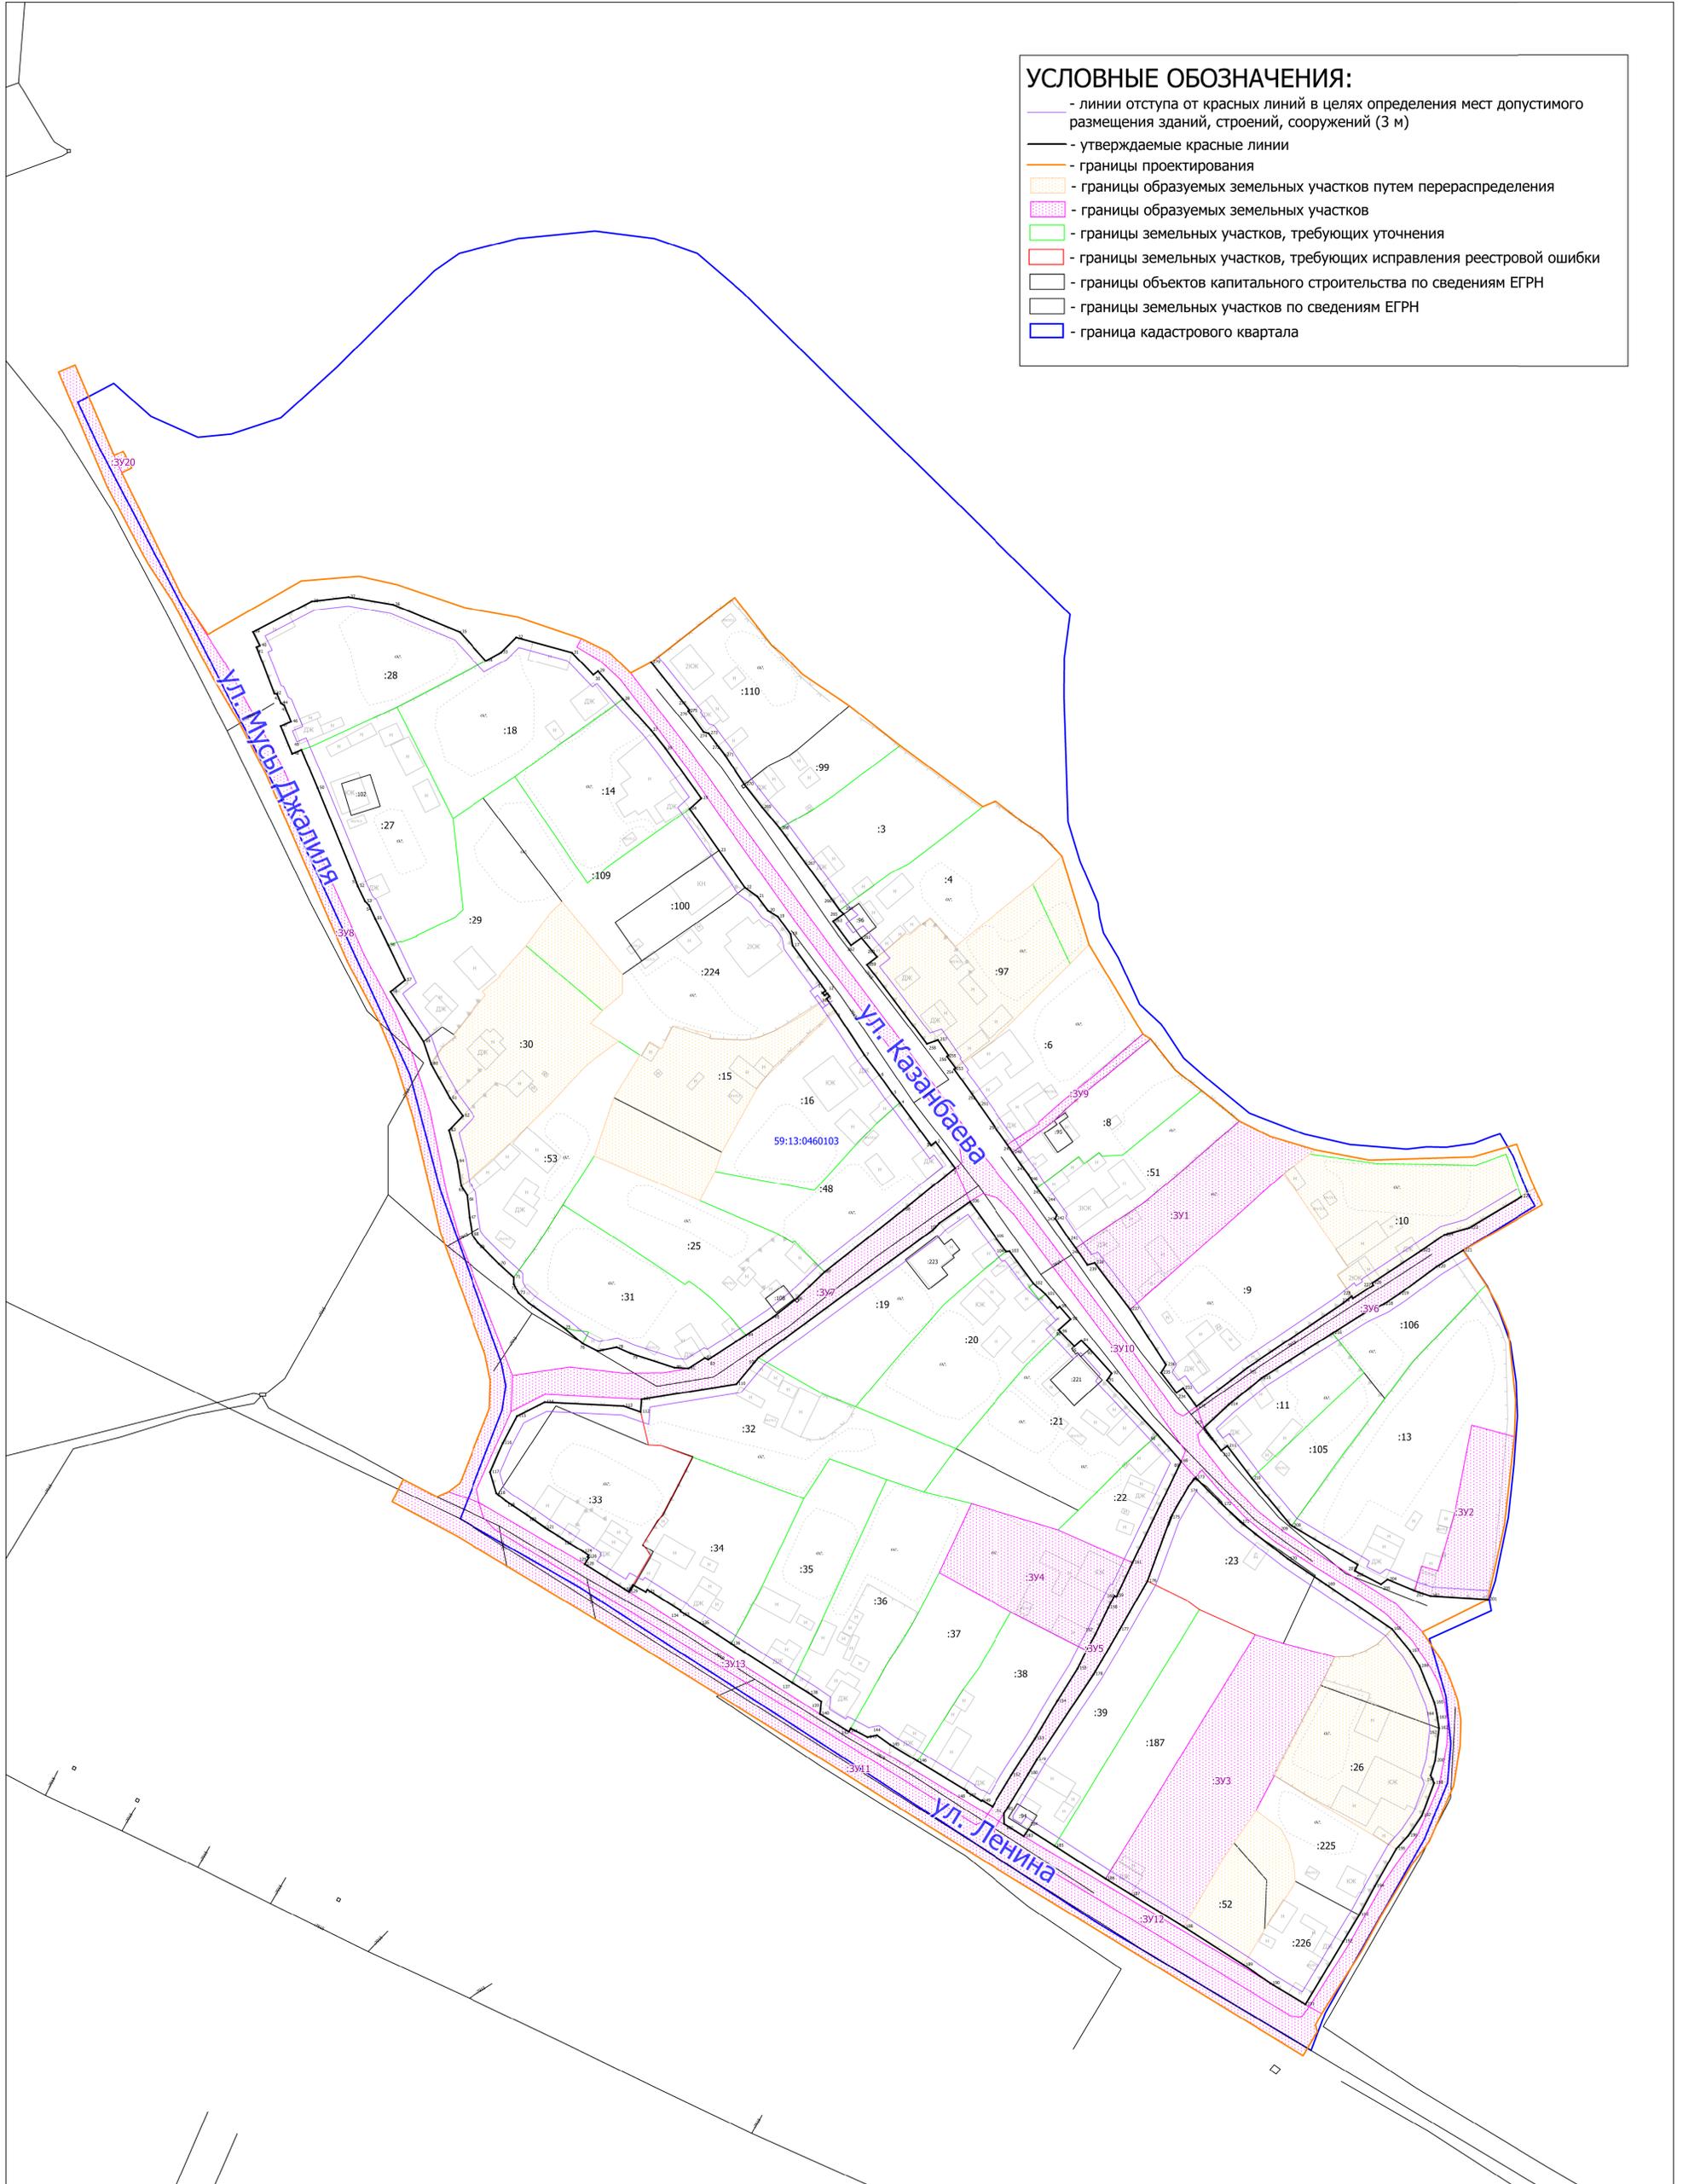

Лист № докум.	Имя и дата	Внес. дата	Имя и дата	Имя и дата

Пермский край, Бардымский муниципальный округ, с. Сараша, кадастровый квартал 59:13:0460103			
Имя	Лист	№ докум.	Подпись
Руководитель	Дьяконова С.Г.		
Исполнитель	Пануловская Г.К.		
Проект межевания территории		Страниц	Листов
Основная часть		ПМТ	39
Чертеж межевания территории			43
М 1:1000		Фирма ППК "Роскадастр" по Московской области	

2.1.1. Границы особо охраняемых природных территорий

Особо охраняемые природные территории в пределах границ проектирования кадастрового квартала 59:13:0460103 отсутствуют.

2.1.2. Границы территорий объектов культурного наследия

В пределах территории кадастрового квартала 59:13:0460103 объекты культурного наследия, включенные в единый государственный реестр, либо выявленные объекты культурного наследия отсутствуют.

2.1.3. Границы лесничеств, участковых лесничеств, лесных кварталов, лесотаксационных выделов или частей лесотаксационных выделов

Границы лесничеств, участковых лесничеств, лесных кварталов, лесотаксационных выделов или частей лесотаксационных выделов на чертежах материалов по обоснованию проекта межевания территории не отображены в связи с тем, что границы проектирования расположены вне лесного массива.

ПЛАН фактического землепользования
 территории кадастрового квартала 59:13:0460103
 в с. Сараша Бардымского муниципального округа Пермского края
 Масштаб 1 : 1000

УСЛОВНЫЕ ОБОЗНАЧЕНИЯ:
 [тонкая линия] - границы объектов капитального строительства по сведениям ЕГРН
 [штрихованная линия] - границы земельных участков по сведениям ЕГРН
 [толстая синяя линия] - границы кадастрового квартала



Лист № 42 из 43
 Дата: 2023.08.15
 Имя: И.И. Иванов

Пермский край, Бардымский муниципальный округ, с. Сараша, кадастровый квартал 59:13:0460103			
Изм.	Лист	№ докум.	Подпись
Проект межевания территории Материалы по обоснованию			Страницы ПМТ 42 43
Руководитель	Дьяконова С.Г.		
Исполнитель	Пануловская Г.К.		
План фактического землепользования М 1:1000			Филиал ППК "Роскадастр" по Московской области

