


ПРОЕКТ МЕЖЕВАНИЯ ТЕРРИТОРИИ

кадастрового квартала 59:13:0260109,

расположенного по адресу:

Пермский край, Бардымский муниципальный округ, Красноярское сельское поселение, с.Краснояр1

СХЕМА ИСПОЛЬЗОВАНИЯ ТЕРРИТОРИИ В ПЕРИОД ПОДГОТОВКИ ПРОЕКТА МЕЖЕВАНИЯ

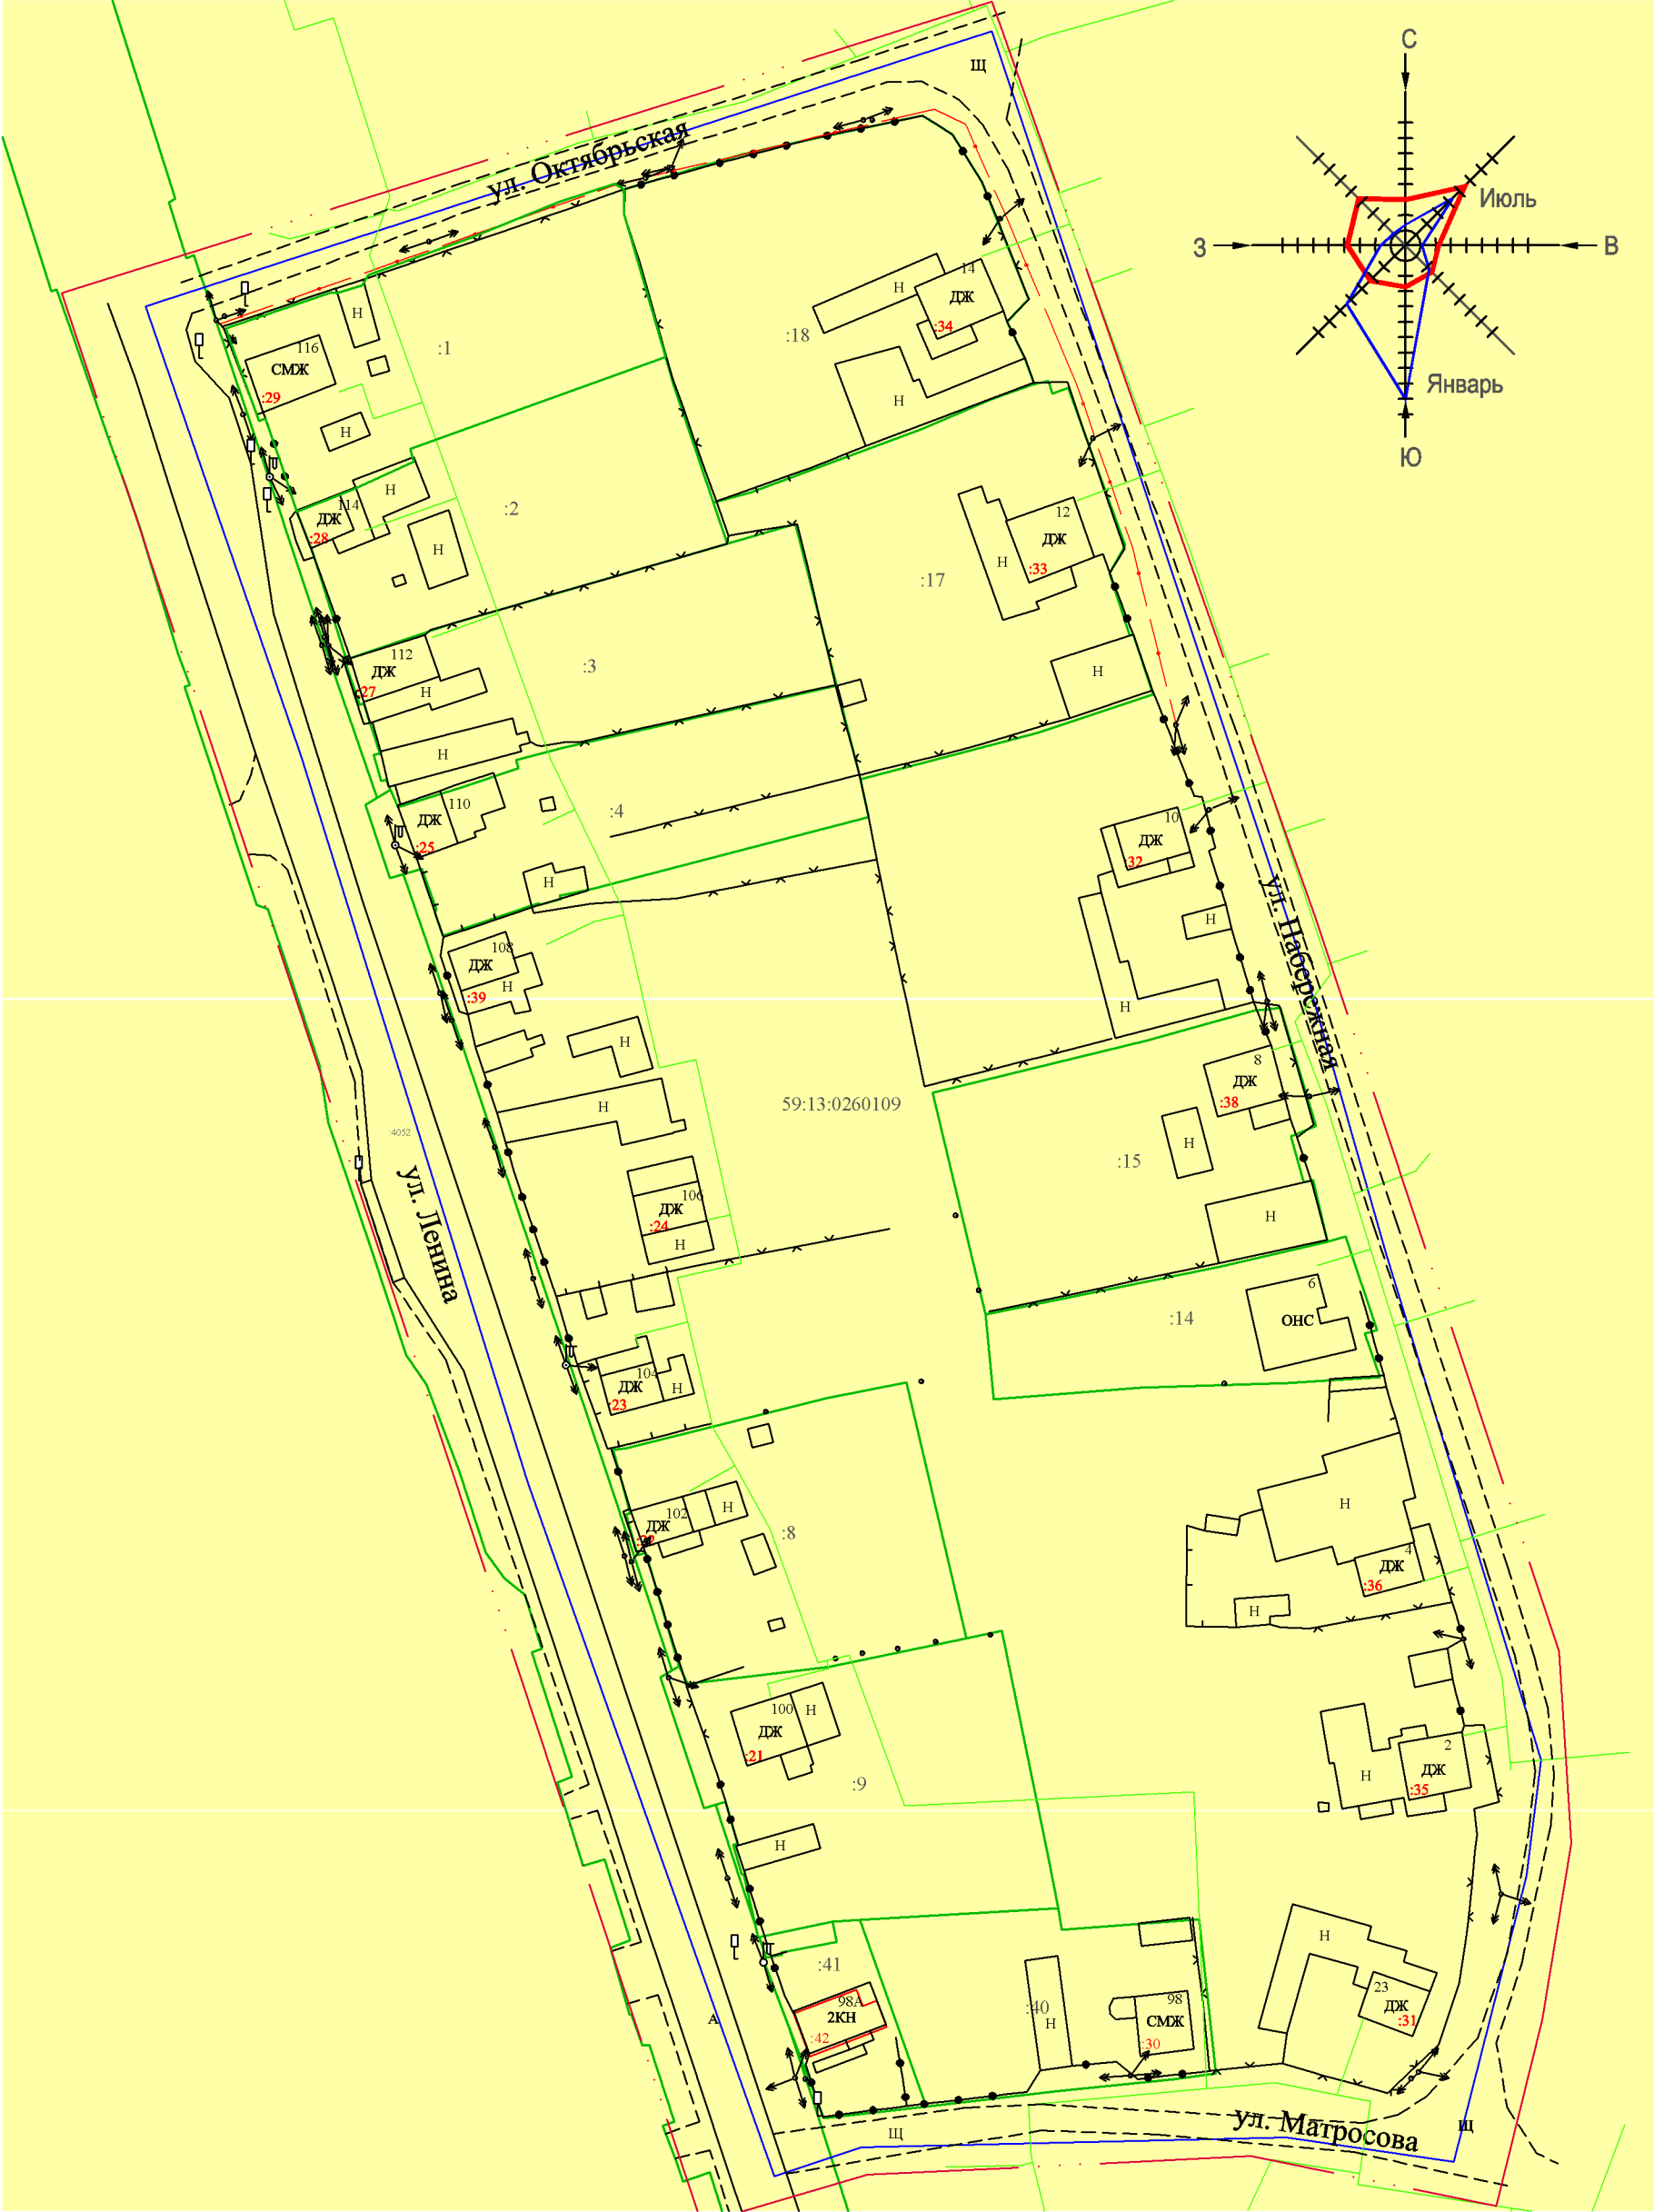

Условные обозначения:

- Граница проектирования
- Границы кадастровых кварталов
- 59:13:0260109

Номер кадастрового квартала
- Границы учтенных в ГКН земельных участков
- :1

Кадастровый номер земельного участка

Функциональные зоны

- Жилая зона

Инженерная инфраструктура

- Линия электропередач
- Газопровод
- Кабель связи

						4-2022-МПТ			
						Пермский край, Бардымский муниципальный округ, Красноярское сельское поселение, с. Краснояр1, кадастровый квартал 59:13:0260109			
Изм.	Кол. уч.	Лист	№ док.	Подпись	Дата	Проект межевания территории	Стадия	Лист	Листов
Директор		Шадрина Г.И.					ПМТ	1	2
Исполнил		Кантуганова Г.Н.				Схема использования территории в период подготовки проекта межевания 1:1000	ГБУ "ЦТИ ПК"		