



ПРОЕКТ МЕЖЕВАНИЯ ТЕРРИТОРИИ

кадастрового квартала 59:13:0260109,

расположенного по адресу:

Пермский край, Бардымский муниципальный округ, Красноярское сельское поселение, с.Краснояр 1

ЧЕРТЕЖ МЕЖЕВАНИЯ ТЕРРИТОРИИ (2 ЭТАП)

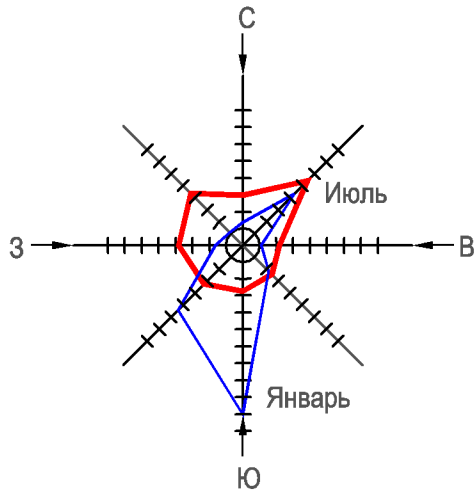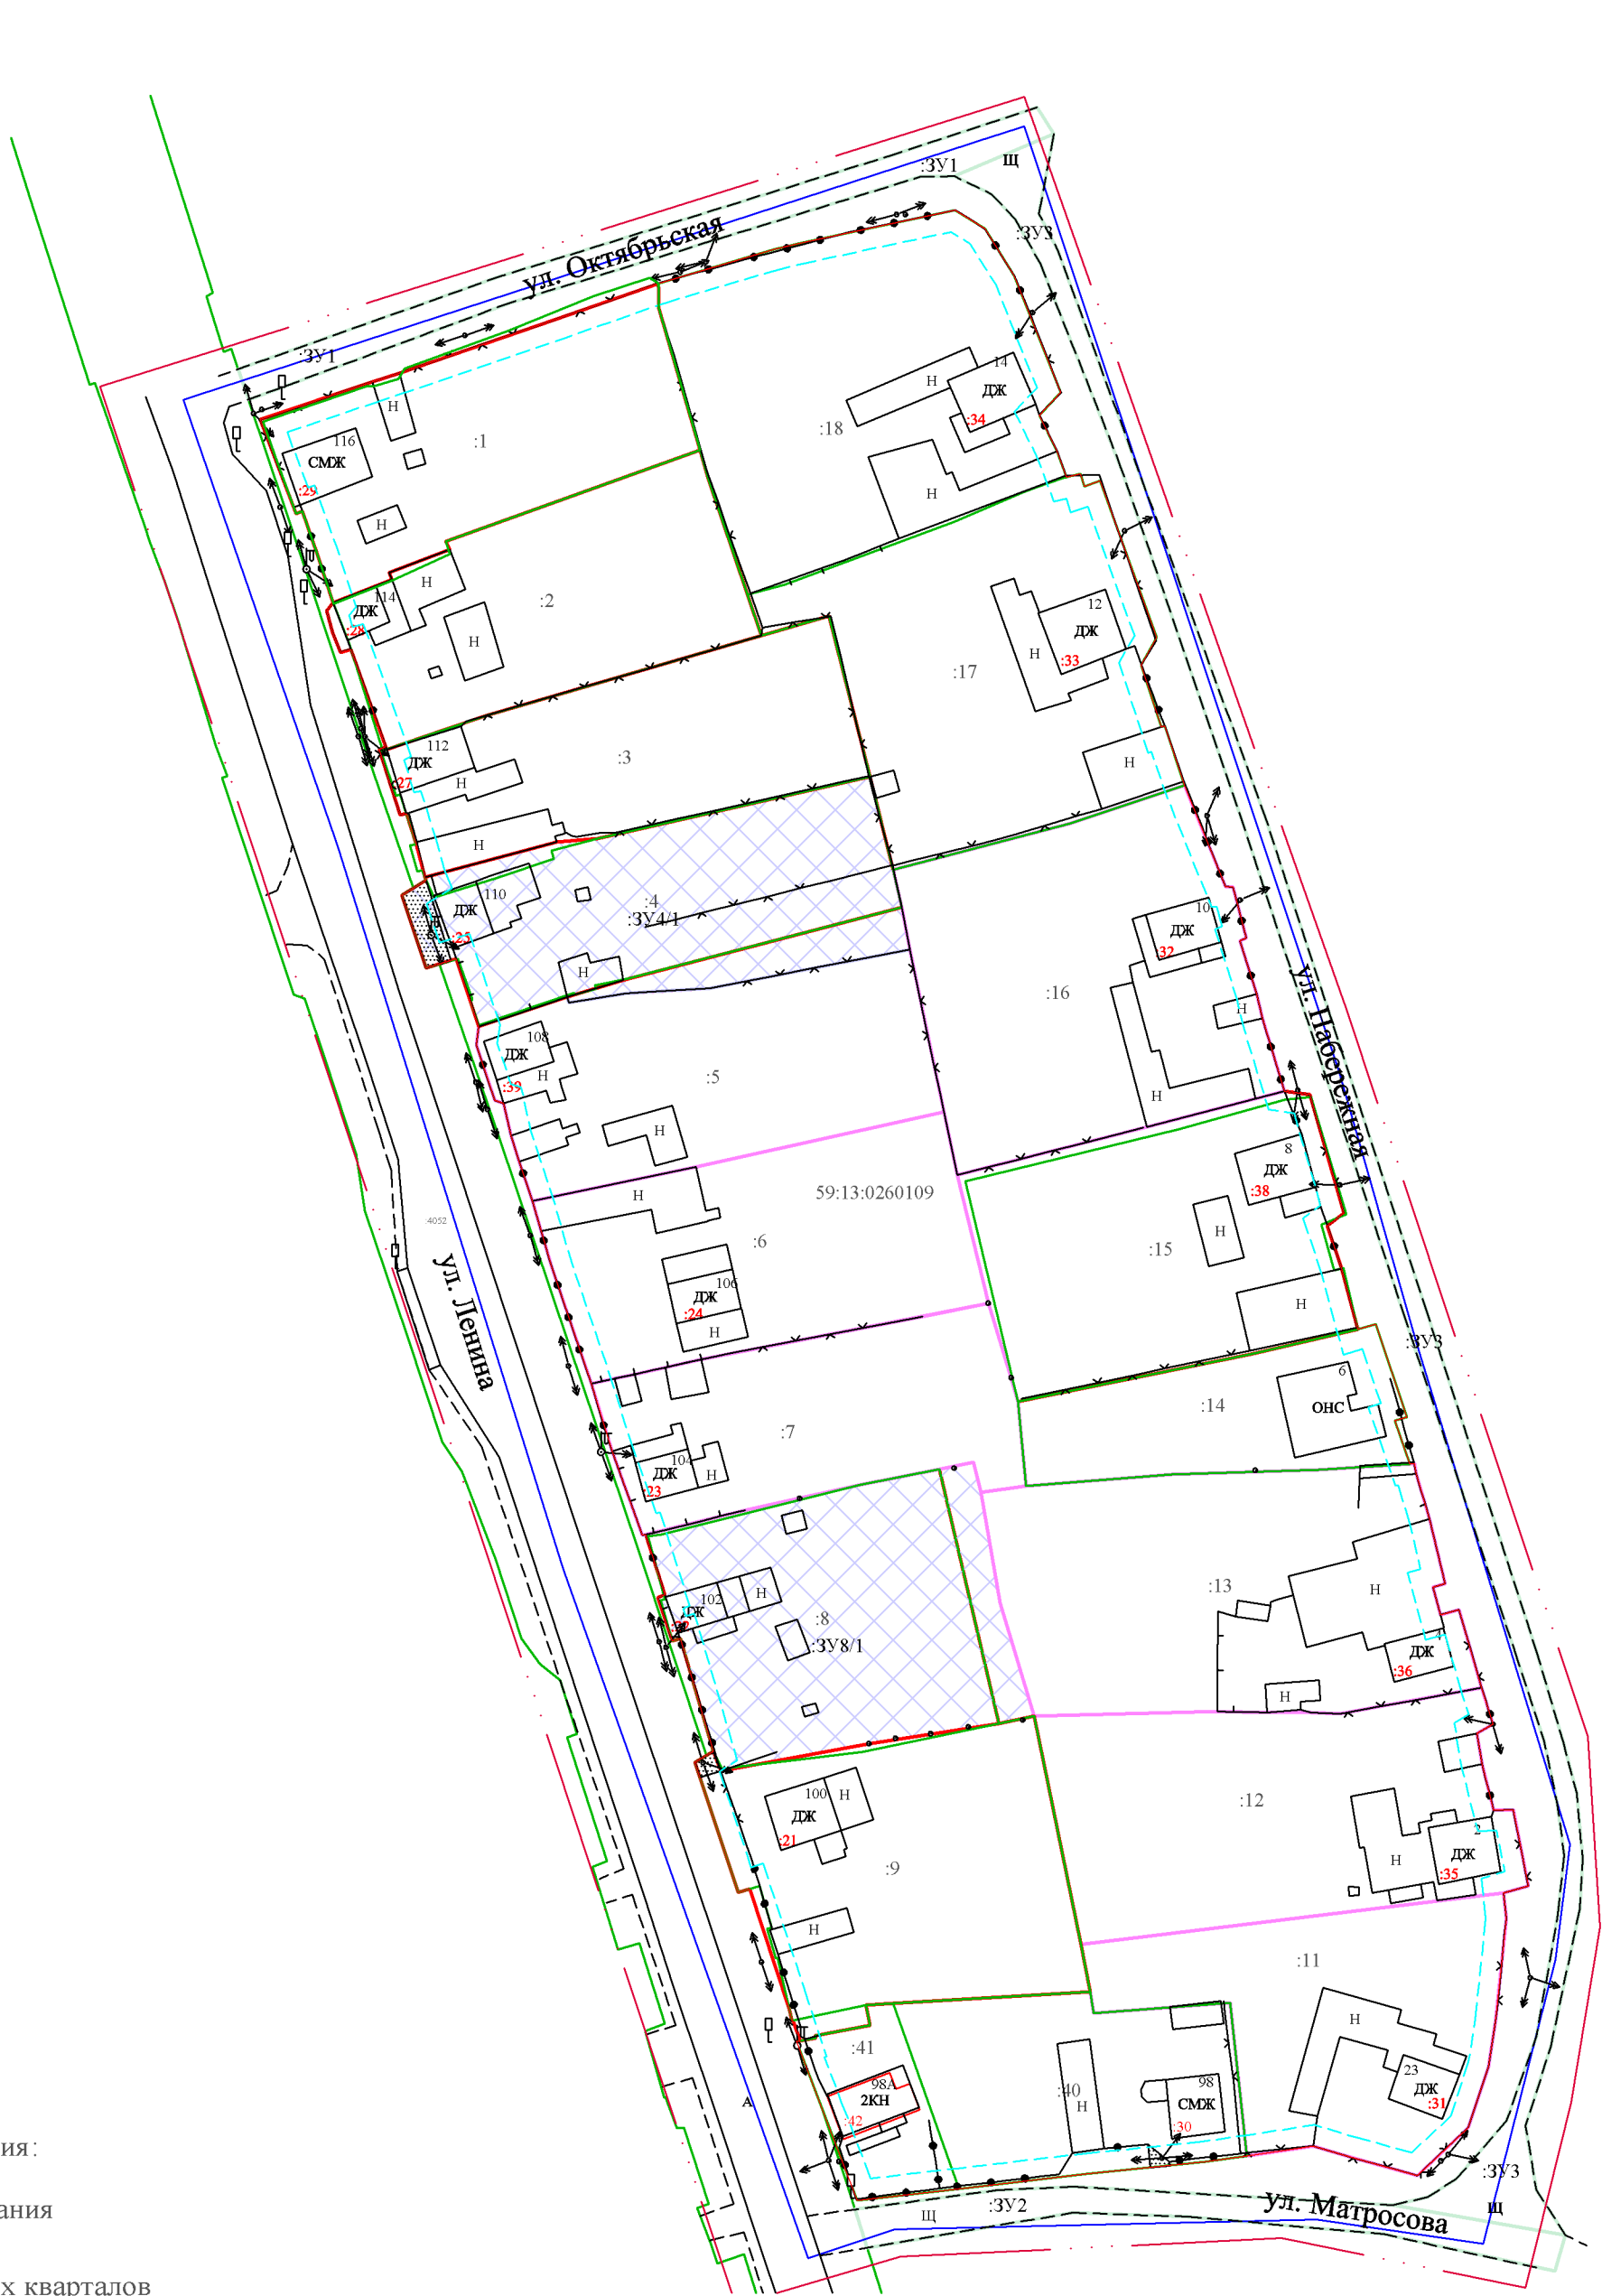

- Условные обозначения:
- Граница проектирования
 - Границы кадастровых кварталов
 - 59:13:0260109 Номер кадастрового квартала
 - Предлагаемые красные линии
 - Линии регулирования застройки
 - Границы учтенных в ГКН земельных участков
 - :1 Кадастровый номер земельного участка
 - Уточняемые земельные участки
 - Исправляемые земельные участки
 - Перераспределяемые земельные участки (2этап)
 - :ЗУ63/1 Условный номер земельного участка, предлагаемого к перераспределению
 - Образуемые земельные участки под территорию общего пользования
 - :ЗУ1 Условный номер земельного участка, предлагаемого к образованию
 - Зона для обеспечения доступа

| | | | | | | | | | |
|----------|----------|------------------|--------|---------|------|--|--------------|------|--------|
| | | | | | | 4-2022-МПТ | | | |
| | | | | | | Пермский край, Бардымский муниципальный округ, Красноярское сельское поселение, с. Краснояр 1, кадастровый квартал 59:13:0260109 | | | |
| Изм. | Код. уч. | Лист | № док. | Подпись | Дата | Проект межевания территории | Стадия | Лист | Листов |
| Директор | | Шадрина Г.И. | | | | | ПМТ | 2 | 2 |
| Исполнил | | Кангуланова Г.Н. | | | | Чертеж межевания территории (2 этап) 1:1000 | ГБУ "ЦТИ ПК" | | |
| | | | | | | | | | |