


# ПРОЕКТ МЕЖЕВАНИЯ ТЕРРИТОРИИ

кадастрового квартала 59:13:0060255,

расположенного по адресу

Пермский край, Бардымский муниципальный район, Бардымское сельское поселение, с.Барда  
**СХЕМА ИСПОЛЬЗОВАНИЯ ТЕРРИТОРИИ В ПЕРИОД ПОДГОТОВКИ ПРОЕКТА МЕЖЕВАНИЯ**

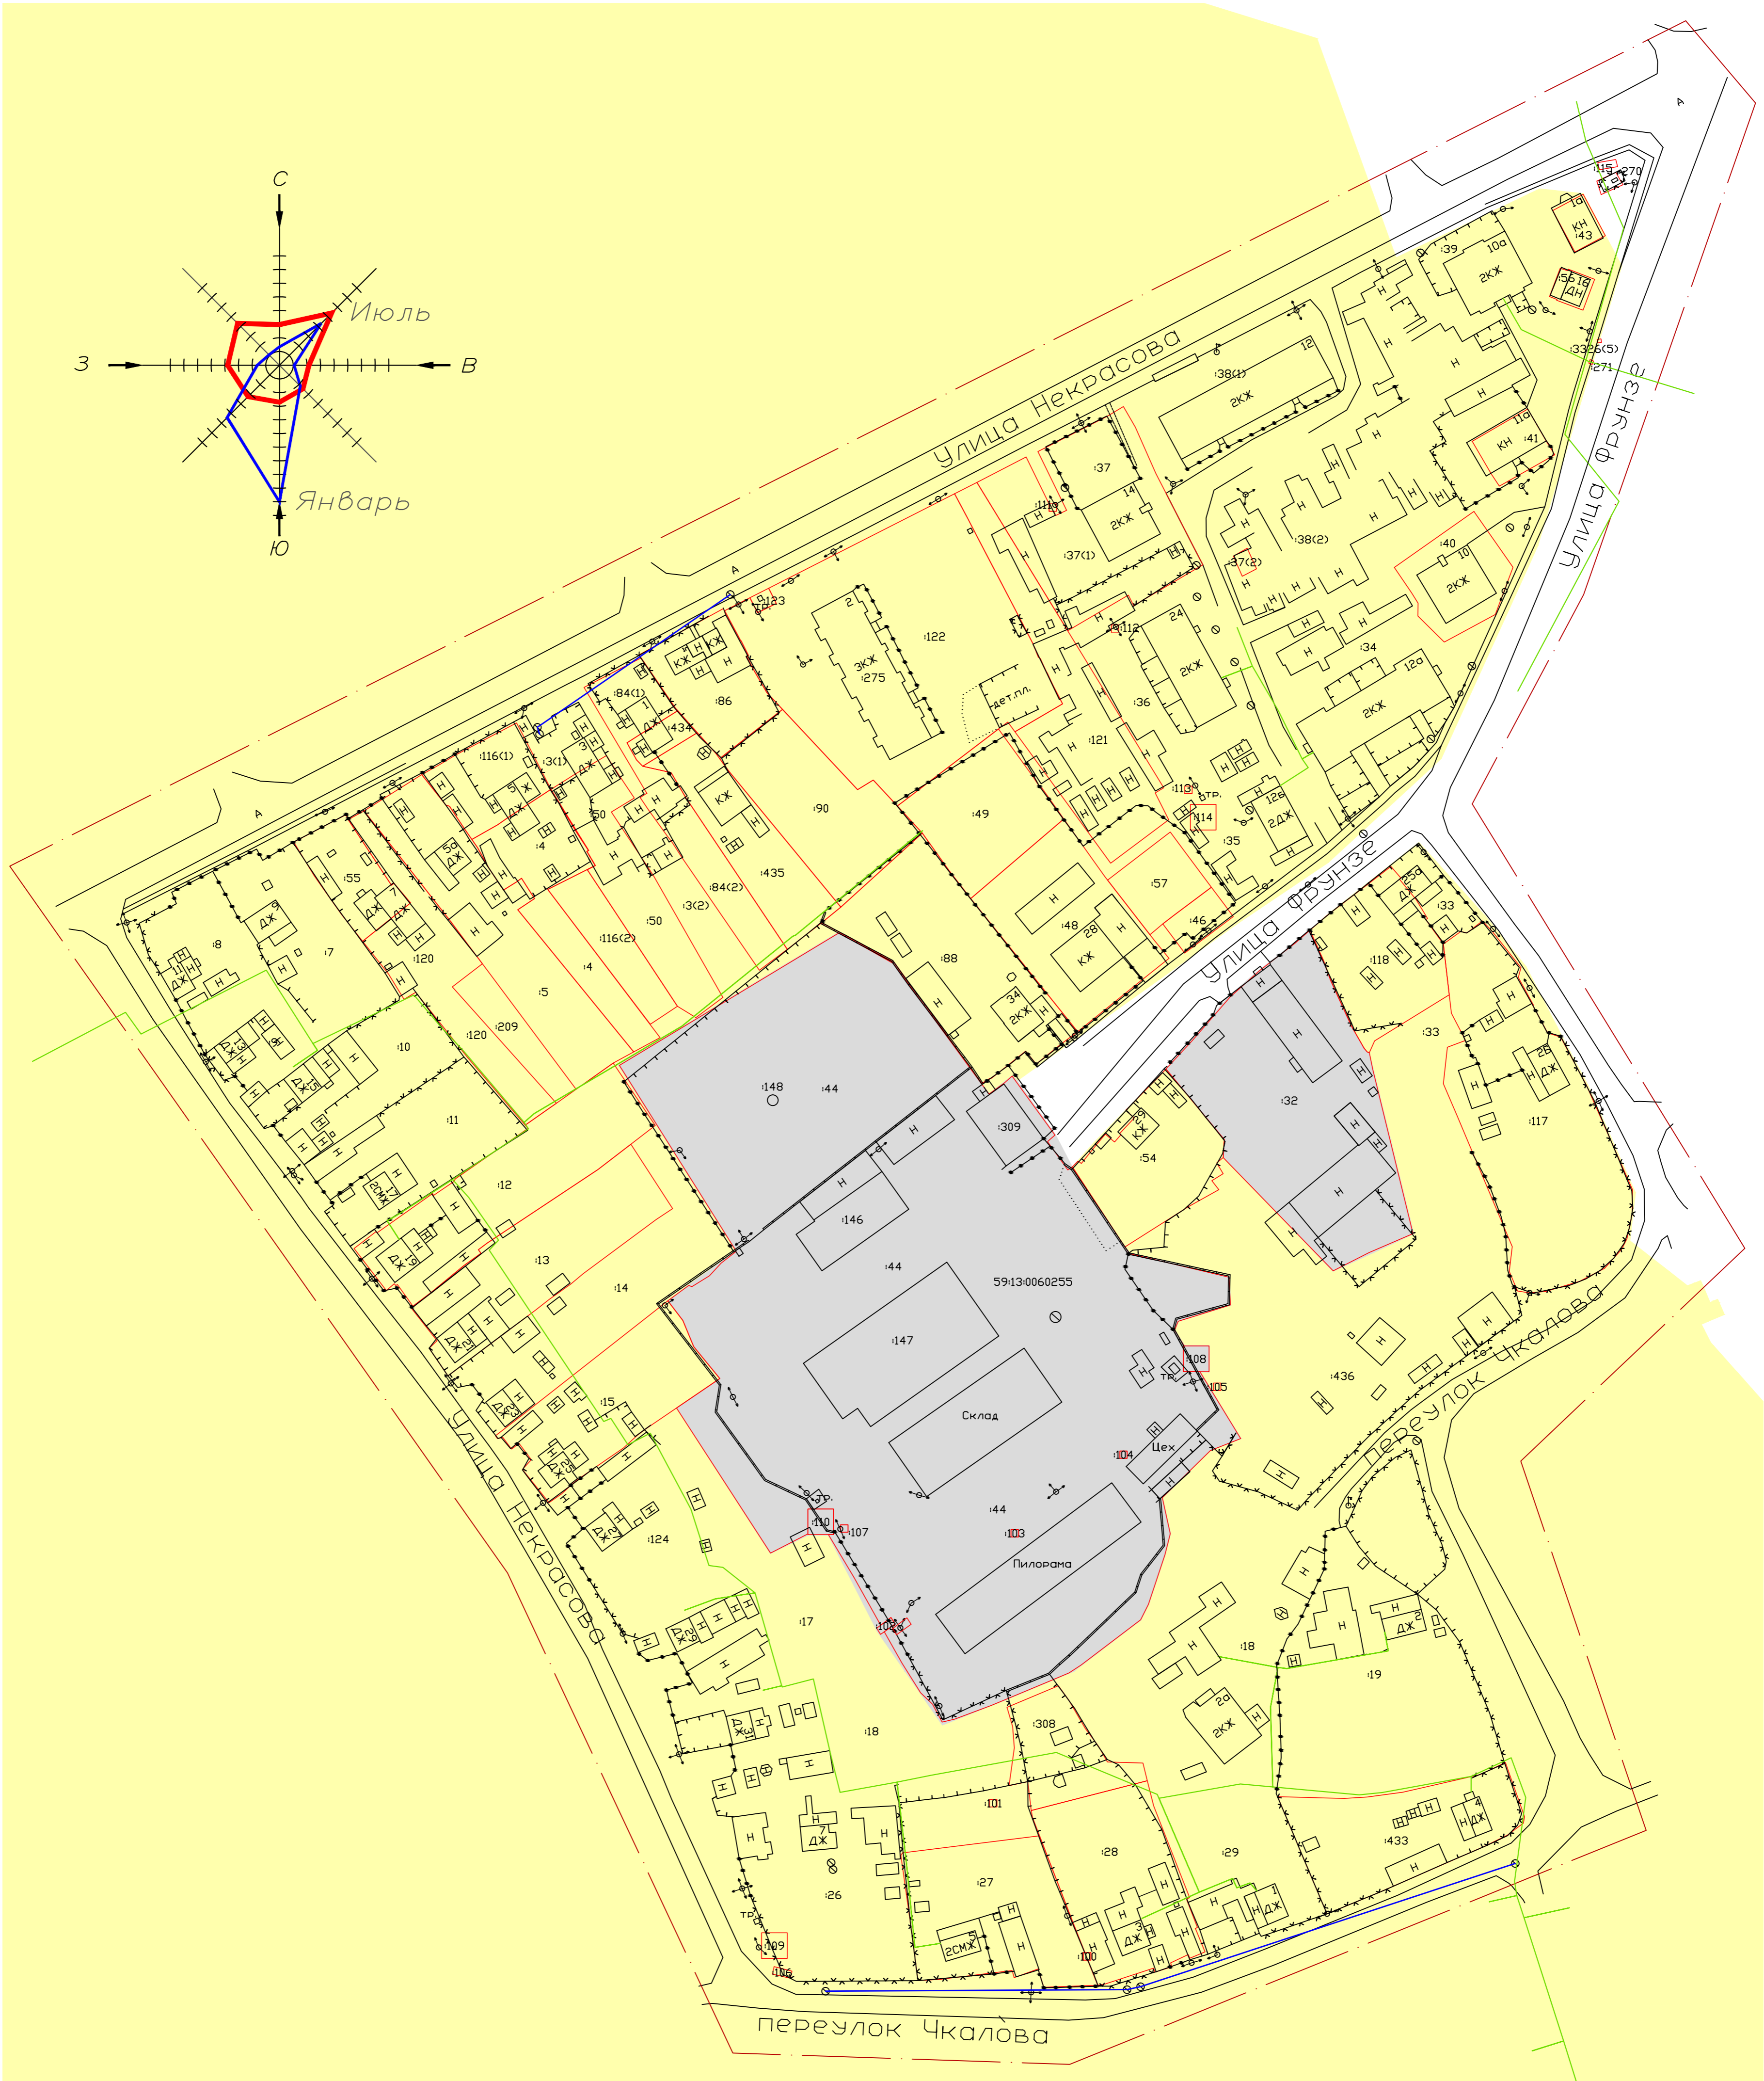

Условные обозначения

- Граница проектирования
- Земельные участки, учтенные в ГКН
- 26 Условный номер земельного участка

Функциональные зоны

- Жилая зона
- Производственная зона

Инженерная инфраструктура

- Столбы линии электропередач
- Водопровод
- Газопровод

				1-2019-МПТ			
				Пермский край, Бардымский муниципальный район, Бардымское сельское поселение, с.Барда, кадастровый квартал 59:13:0060255			
Изм.	Кол. изм.	Лист	№ док.	Подпись	Дата		
				Директор Шадрина Г.И.		Проект межевания территории	
				Исполнил Кантганова Г.И.			Статия ПМТ
				Чертеж межевания территории (основная часть) 1:1000		Лист 1	Листов 2
				ГБУ 'ЦТИ ПК'			