


Проект межевания территории кадастрового квартала 59:13:0060213 в с.Барда Бардымского муниципального округа Пермского края

План фактического землепользования кадастрового квартала 59:13:0060213
 М 1:1 000

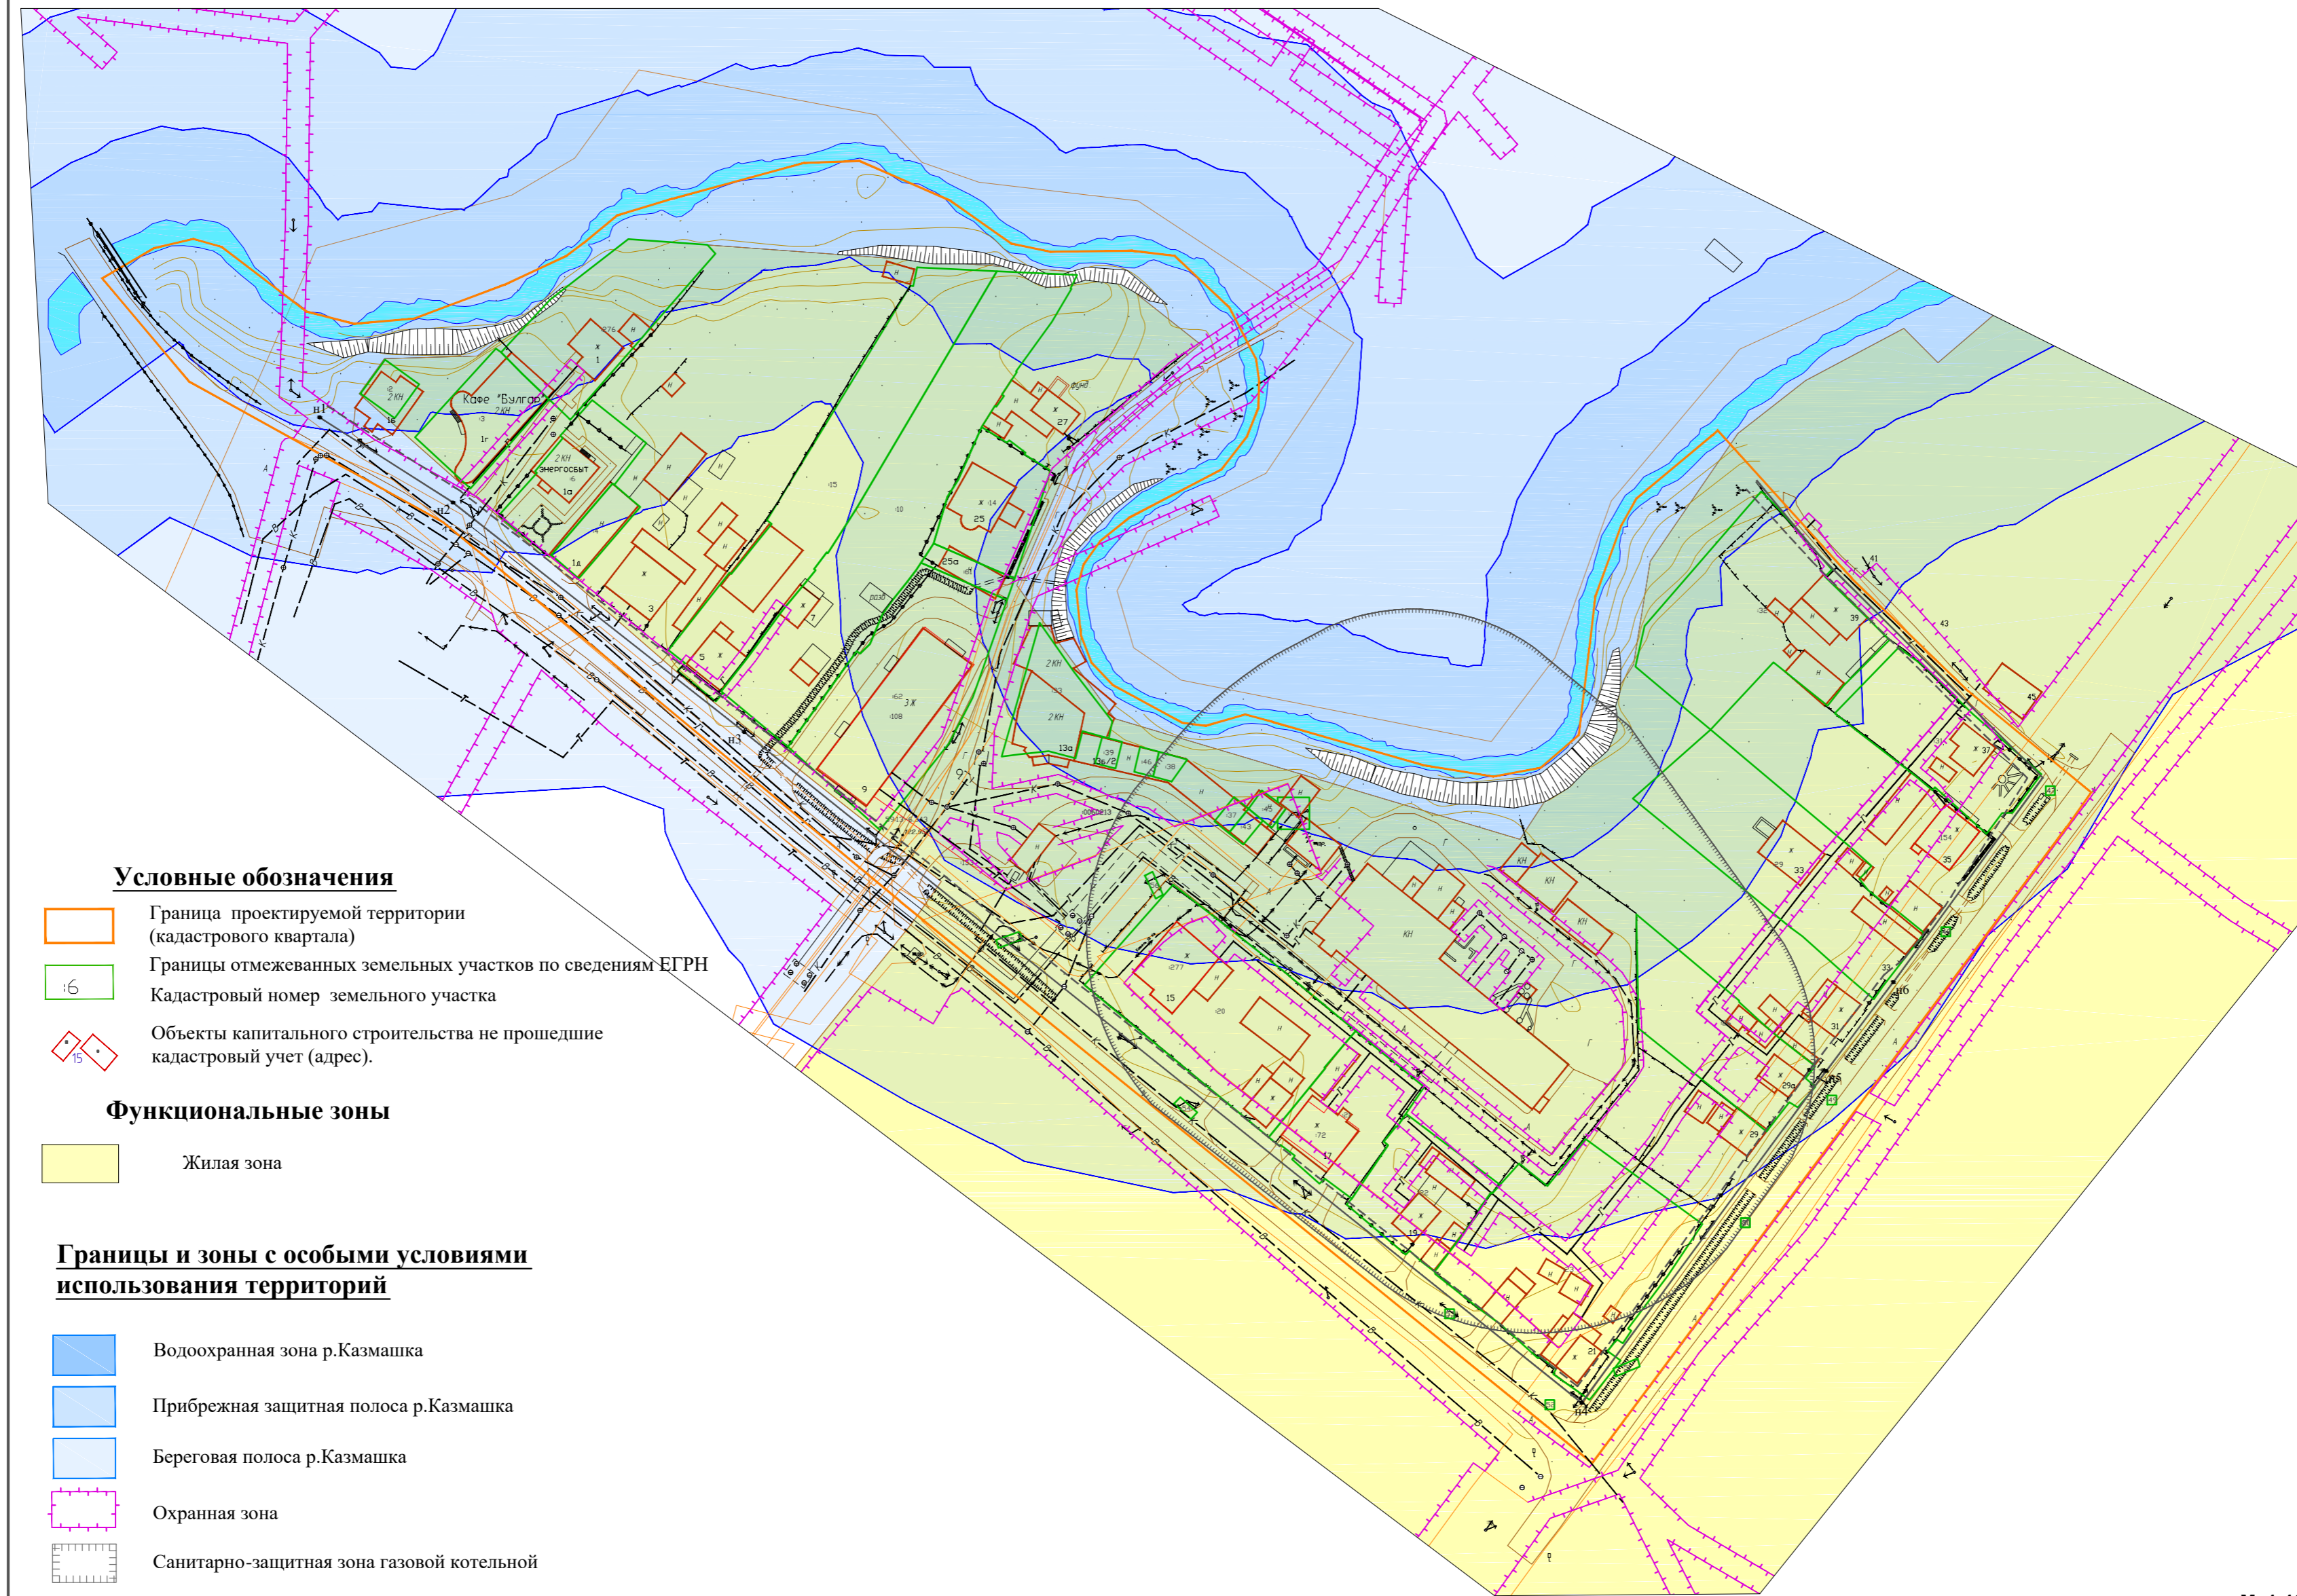

М_1:1000

						05-20-ПМ				
						Проект межевания территории кадастрового квартала 59:13:0060213 в с.Барда Бардымского муниципального округа Пермского края				
Изм.	Кол.ч	Лист	№ Фак.	Подп.	Дата	Проект межевания		Стадия	Лист	Листов
								Р	1	
						План фактического землепользования кадастрового квартала 59:13:0060213		ООО "Бэстил"		