
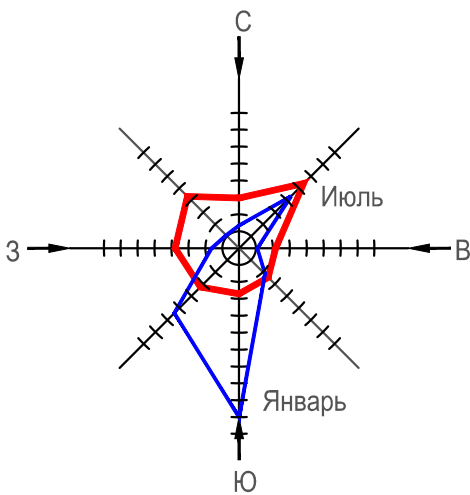


ПРОЕКТ МЕЖЕВАНИЯ ТЕРРИТОРИИ

кадастрового квартала 59:13:0060131,
расположенного по адресу:

Пермский край, Бардымский муниципальный район, Бардымское сельское поселение, с. Барда

СХЕМА ИСПОЛЬЗОВАНИЯ ТЕРРИТОРИИ В ПЕРИОД ПОДГОТОВКИ ПРОЕКТА МЕЖЕВАНИЯ

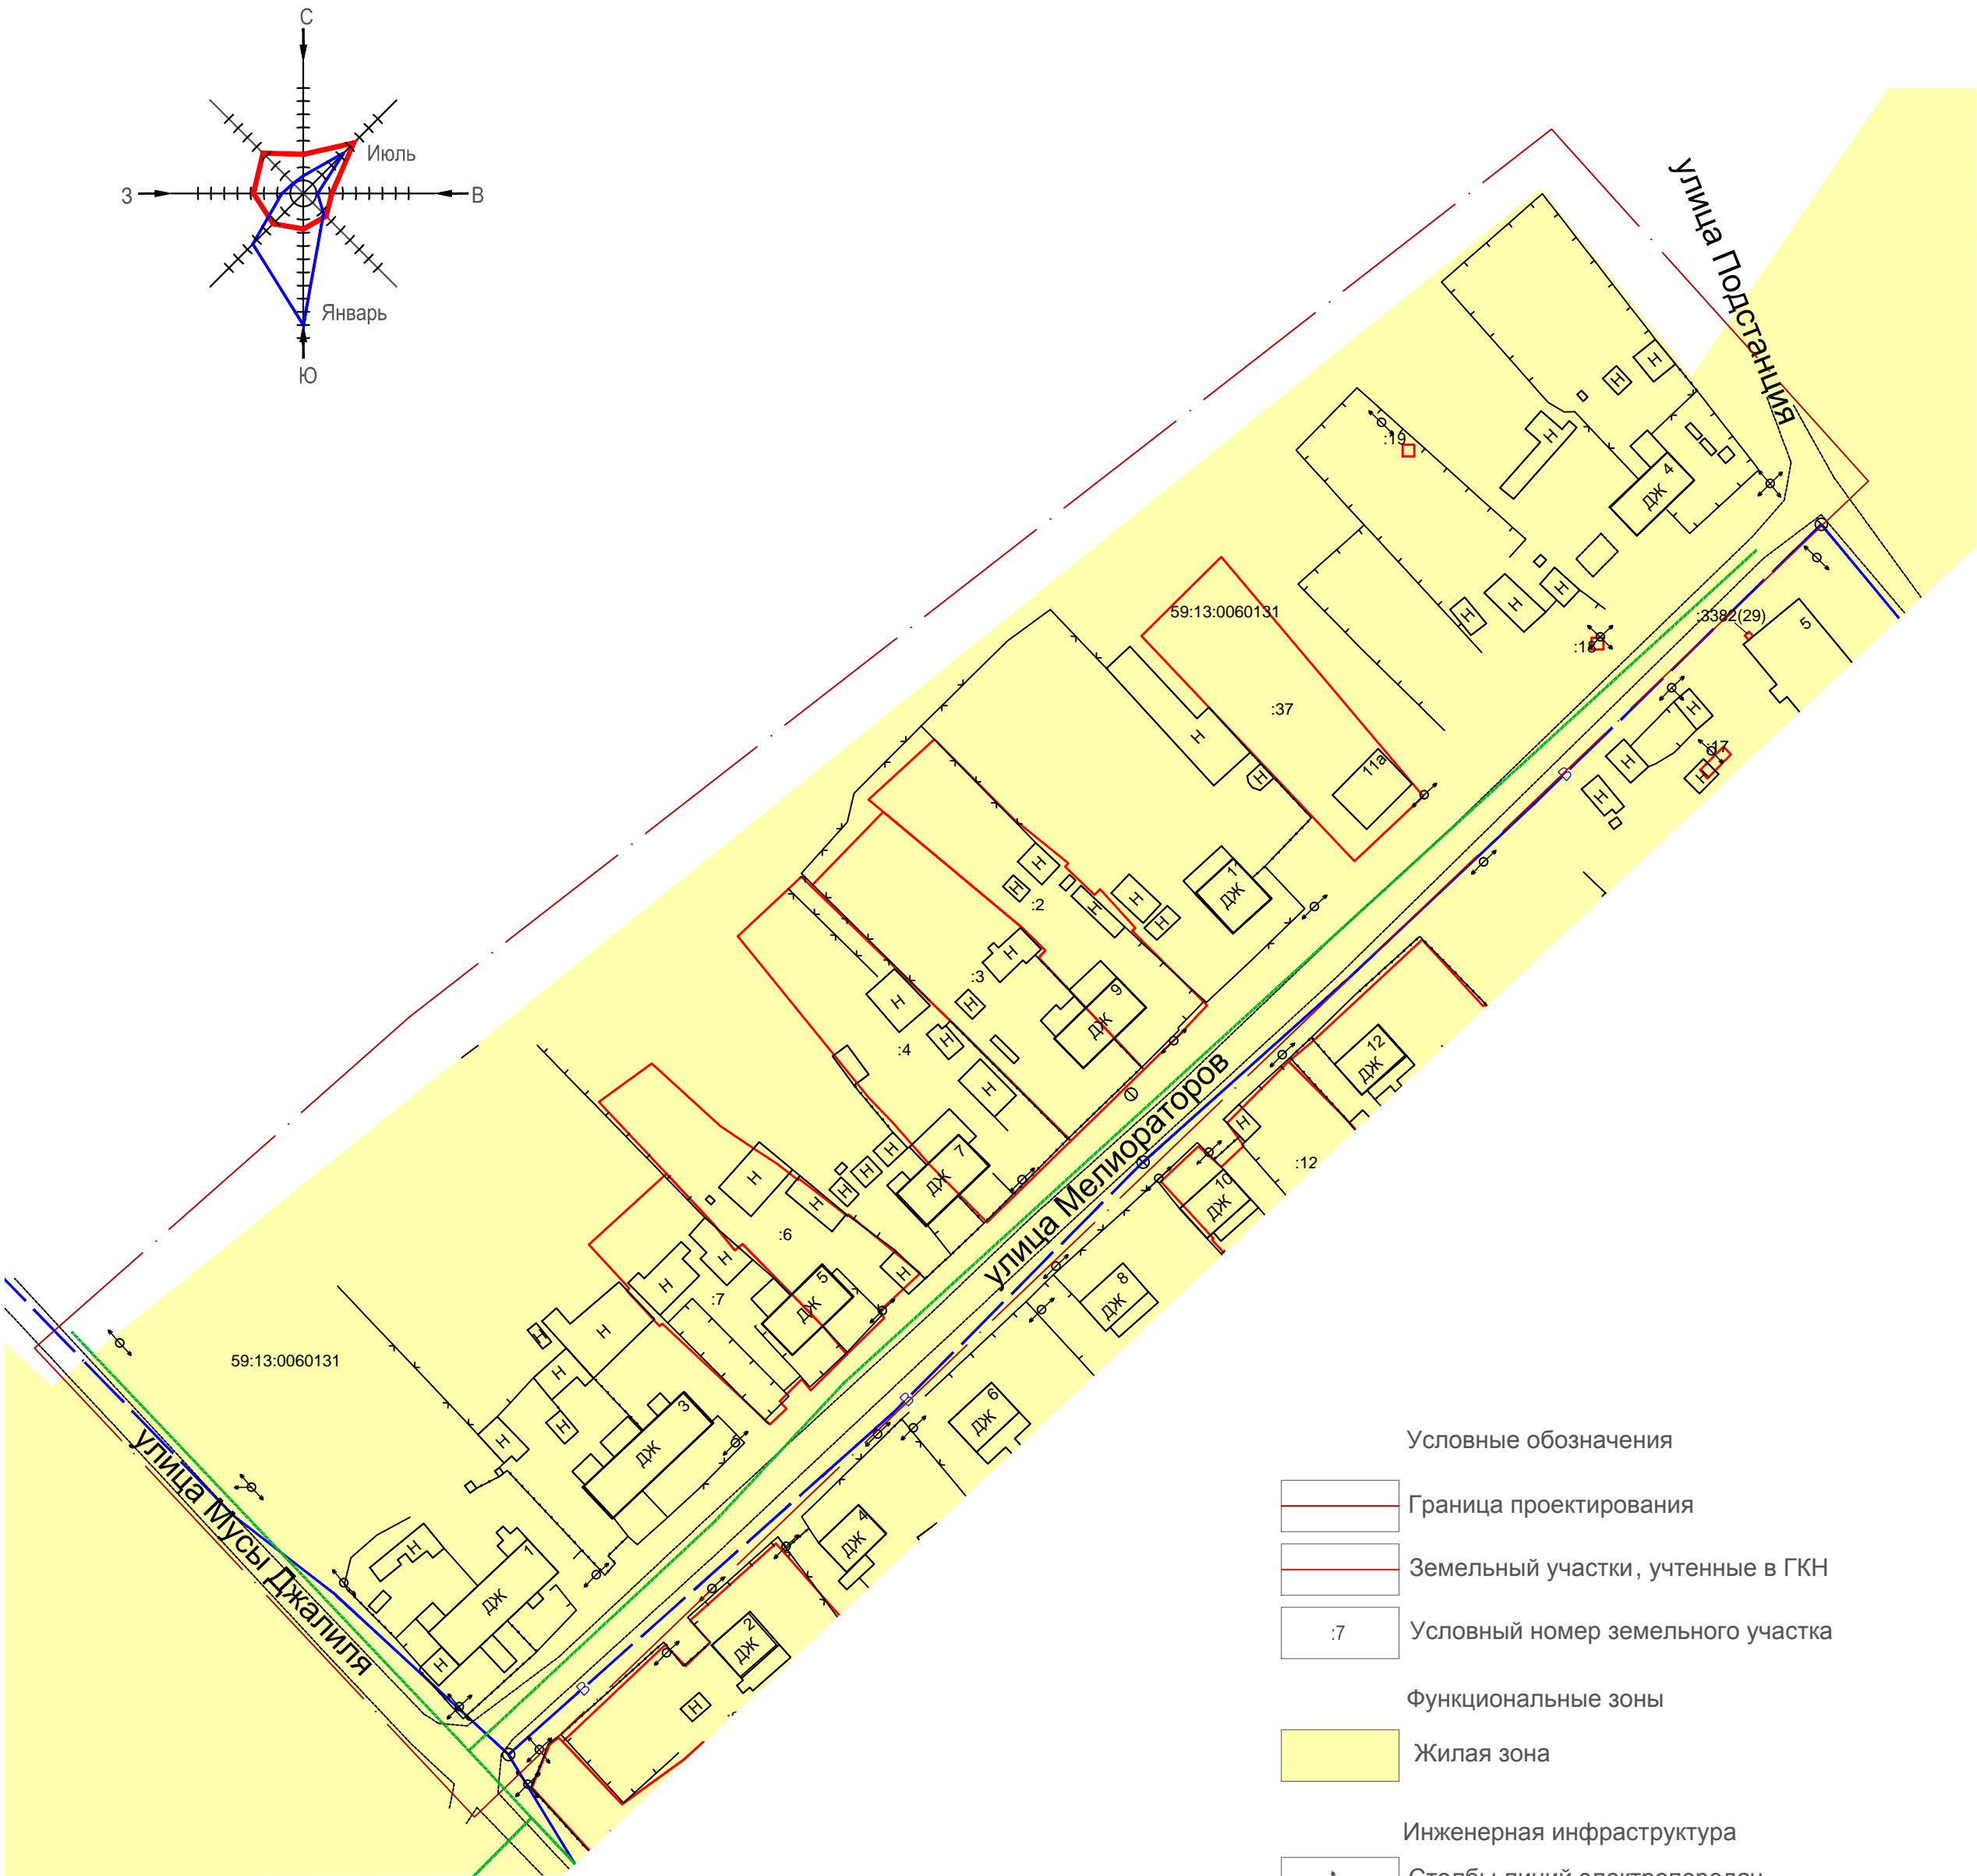

- Условные обозначения
- Граница проектирования
 - Земельный участки, учтенные в ГКН
 - Условный номер земельного участка
 - Функциональные зоны
 - Жилая зона
 - Инженерная инфраструктура
 - Столбы линий электропередач
 - Водопровод
 - Газопровод

						3-2020-МПТ			
						Пермский край, Бардымский муниципальный район, Бардымское сельское поселение, с. Барда, кадастровый квартал 59:13:0060131			
Изм.	Кол. уч.	Лист	№ док.	Подпись	Дата	Проект межевания территории	Стадия	Лист	Листов
Директор		Шадрин Г.И.					ПМТ	1	2
Исполнил		Кантуганова Г.Н.				Схема использования территории в период подготовки проекта межевания (материалы по обоснованию) М1:1000		ГБУ "ЦТИ ПК"	