


ПРОЕКТ МЕЖЕВАНИЯ ТЕРРИТОРИИ

кадастрового квартала 59:13:0060132,
расположенного по адресу:

Пермский край, Бардымский муниципальный район, Бардымское сельское поселение, с. Барда

СХЕМА ГРАНИЦ ЗОН С ОСОБЫМИ УСЛОВИЯМИ ИСПОЛЬЗОВАНИЯ ТЕРРИТОРИИ

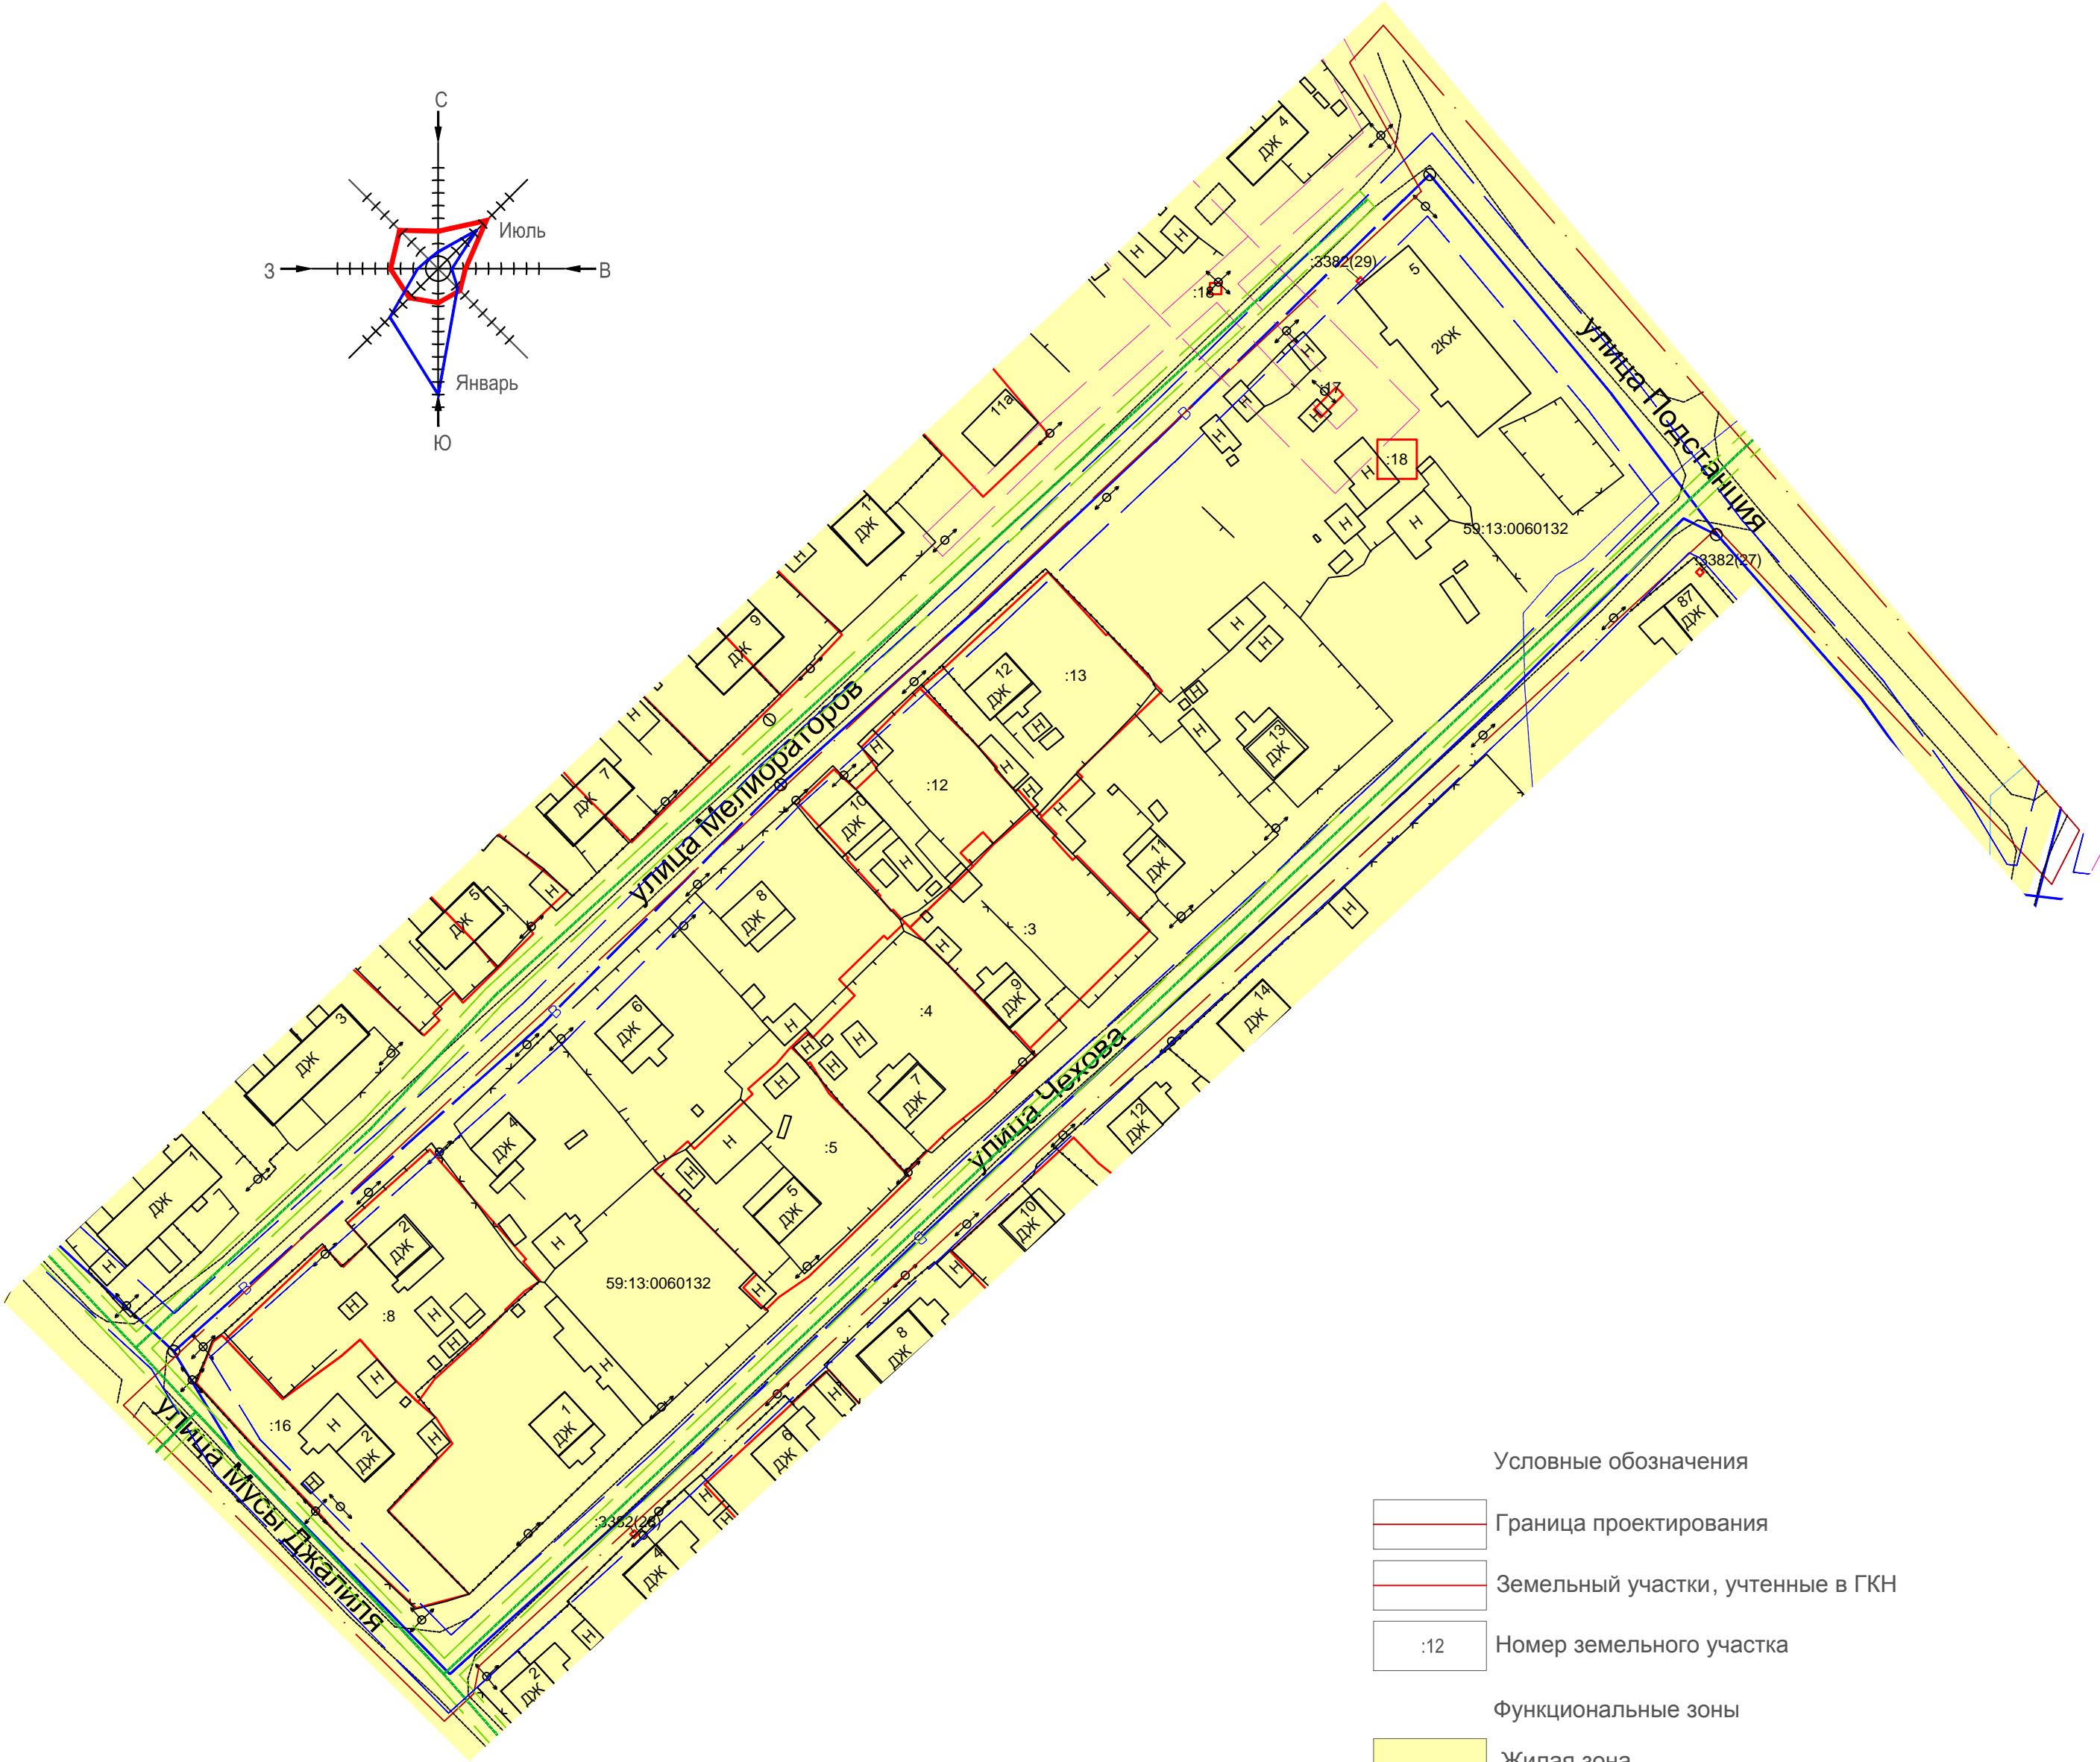

Условные обозначения

- Граница проектирования
- Земельный участки, учтенные в ГКН
- Номер земельного участка
- Функциональные зоны
- Жилая зона
- Инженерная инфраструктура
- Столбы линий электропередач
- Водопровод
- Газопровод

Границы зон с особыми условиями использования территории

- Охранная зона линий электропередач
- Охранная зона водопровода
- Охранная зона газопровода
- Водоохранная зона

						4-2020-МПТ			
						Пермский край, Бардымский муниципальный район, Бардымское сельское поселение, с. Барда, кадастровый квартал 59:13:0060132			
Изм.	Кол. уч.	Лист	№ док.	Подпись	Дата	Проект межевания территории	Стадия	Лист	Листов
Директор	Шадрина Г.И.						ПМТ	2	2
Исполнил	Кантуганова Г.Н.					Схема границ зон с особыми условиями использования территории (материалы по обоснованию) М1:1000		ГБУ "ЦТИ ПК"	