



ПРОЕКТ МЕЖЕВАНИЯ ТЕРРИТОРИИ

кадастрового квартала 59:13:0060133,

расположенного по адресу:

Пермский край, Бардымский муниципальный район, Бардымское сельское поселение, с. Барда

СХЕМА ГРАНИЦ ЗОН С ОСОБЫМИ УСЛОВИЯМИ ИСПОЛЬЗОВАНИЯ ТЕРРИТОРИИ

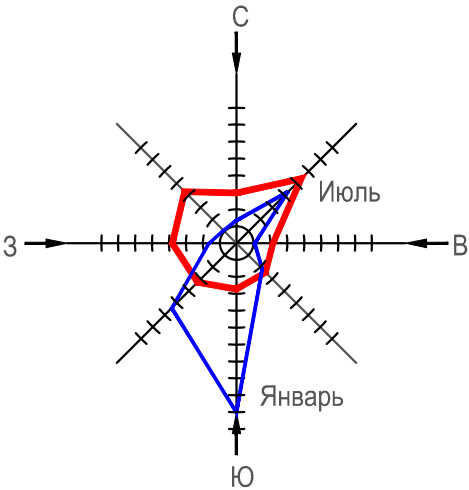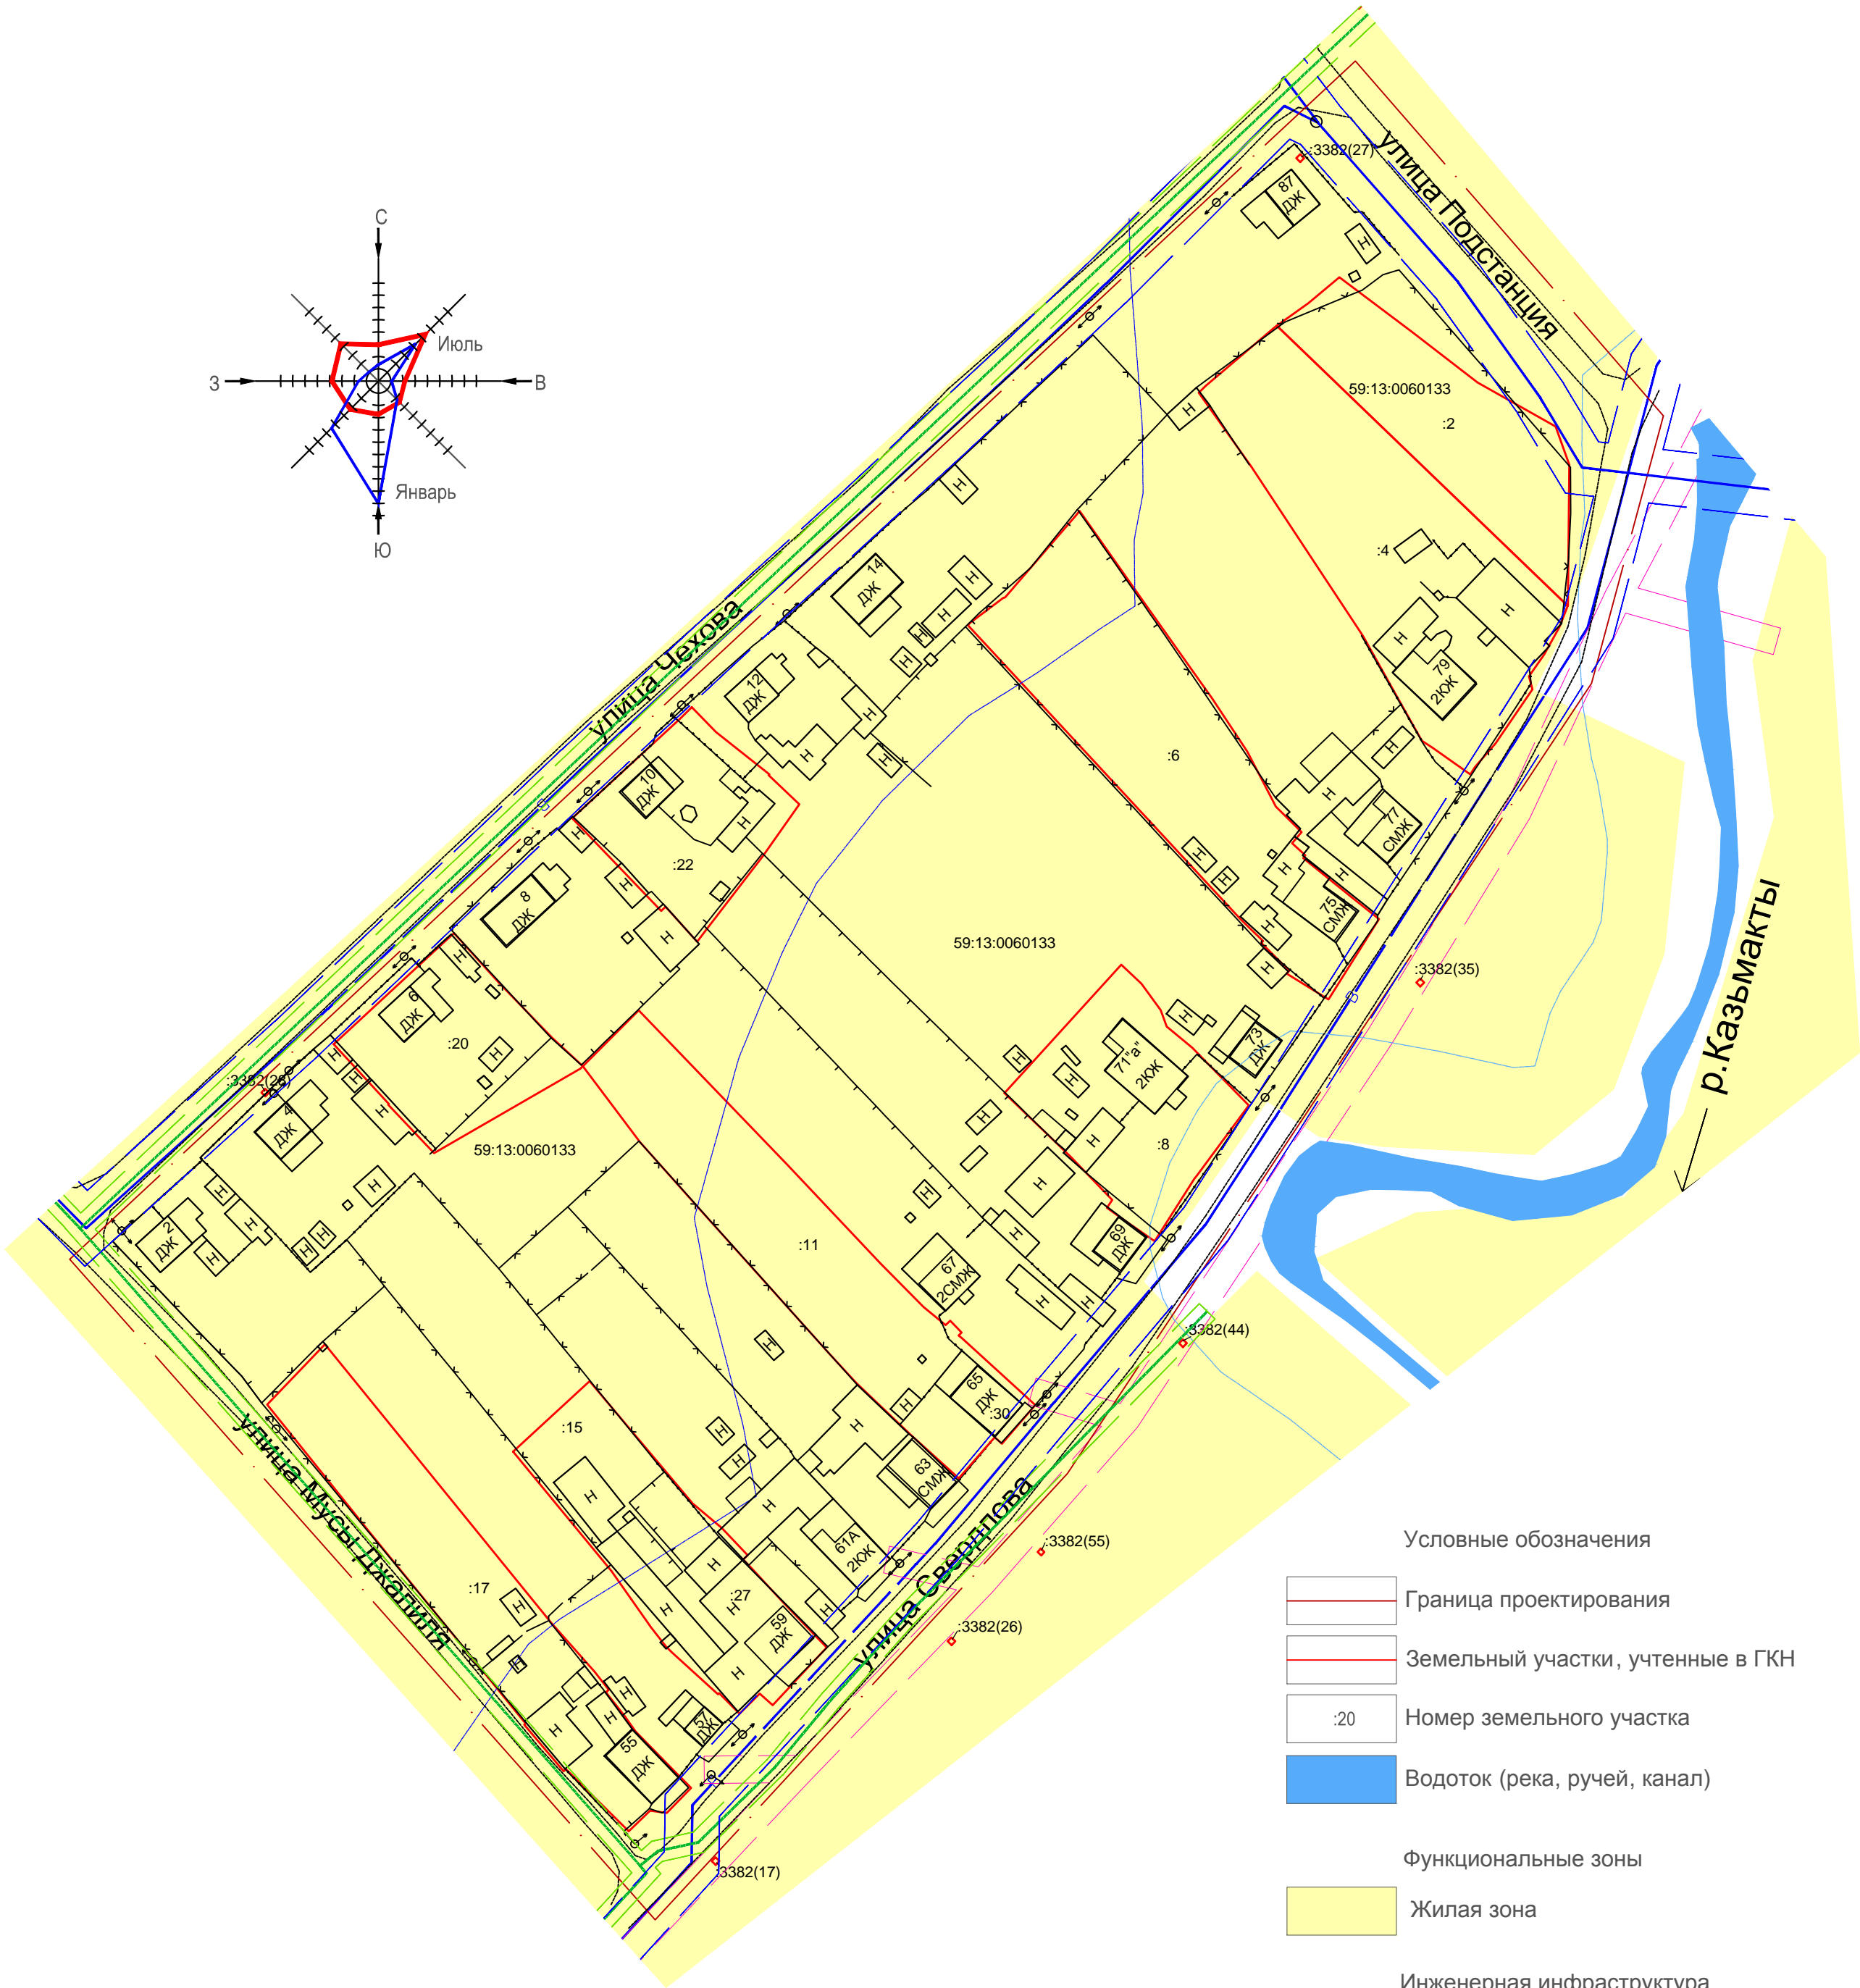

- Границы зон с особыми условиями использования территории
- Охранная зона линий электропередач
 - Охранная зона водопровода
 - Охранная зона газопровода
 - Прибрежная защитная полоса
 - Водоохранная зона

- Условные обозначения
- Граница проектирования
 - Земельный участки, учтенные в ГКН
 - Номер земельного участка
 - Водоток (река, ручей, канал)
 - Функциональные зоны
 - Жилая зона
 - Инженерная инфраструктура
 - Столбы линий электропередач
 - Водопровод
 - Газопровод

						5-2020-МПТ			
						Пермский край, Бардымский муниципальный район, Бардымское сельское поселение, с. Барда, кадастровый квартал 59:13:0060133			
Изм.	Кол. уч.	Лист	№ док.	Подпись	Дата	Проект межевания территории	Стадия	Лист	Листов
Директор		Шадрин Г.И.					ПМТ	2	2
Исполнил		Кантуганова Г.Н.				Схема границ зон с особыми условиями использования территории (материалы по обоснованию) М1:1000	ГБУ "ЦТИ ПК"		