


Проект межевания территории кадастрового квартала 59:13:0060153 в с.Барда Бардымского района Пермского края

Топография территории кадастрового квартала 59:13:0060153

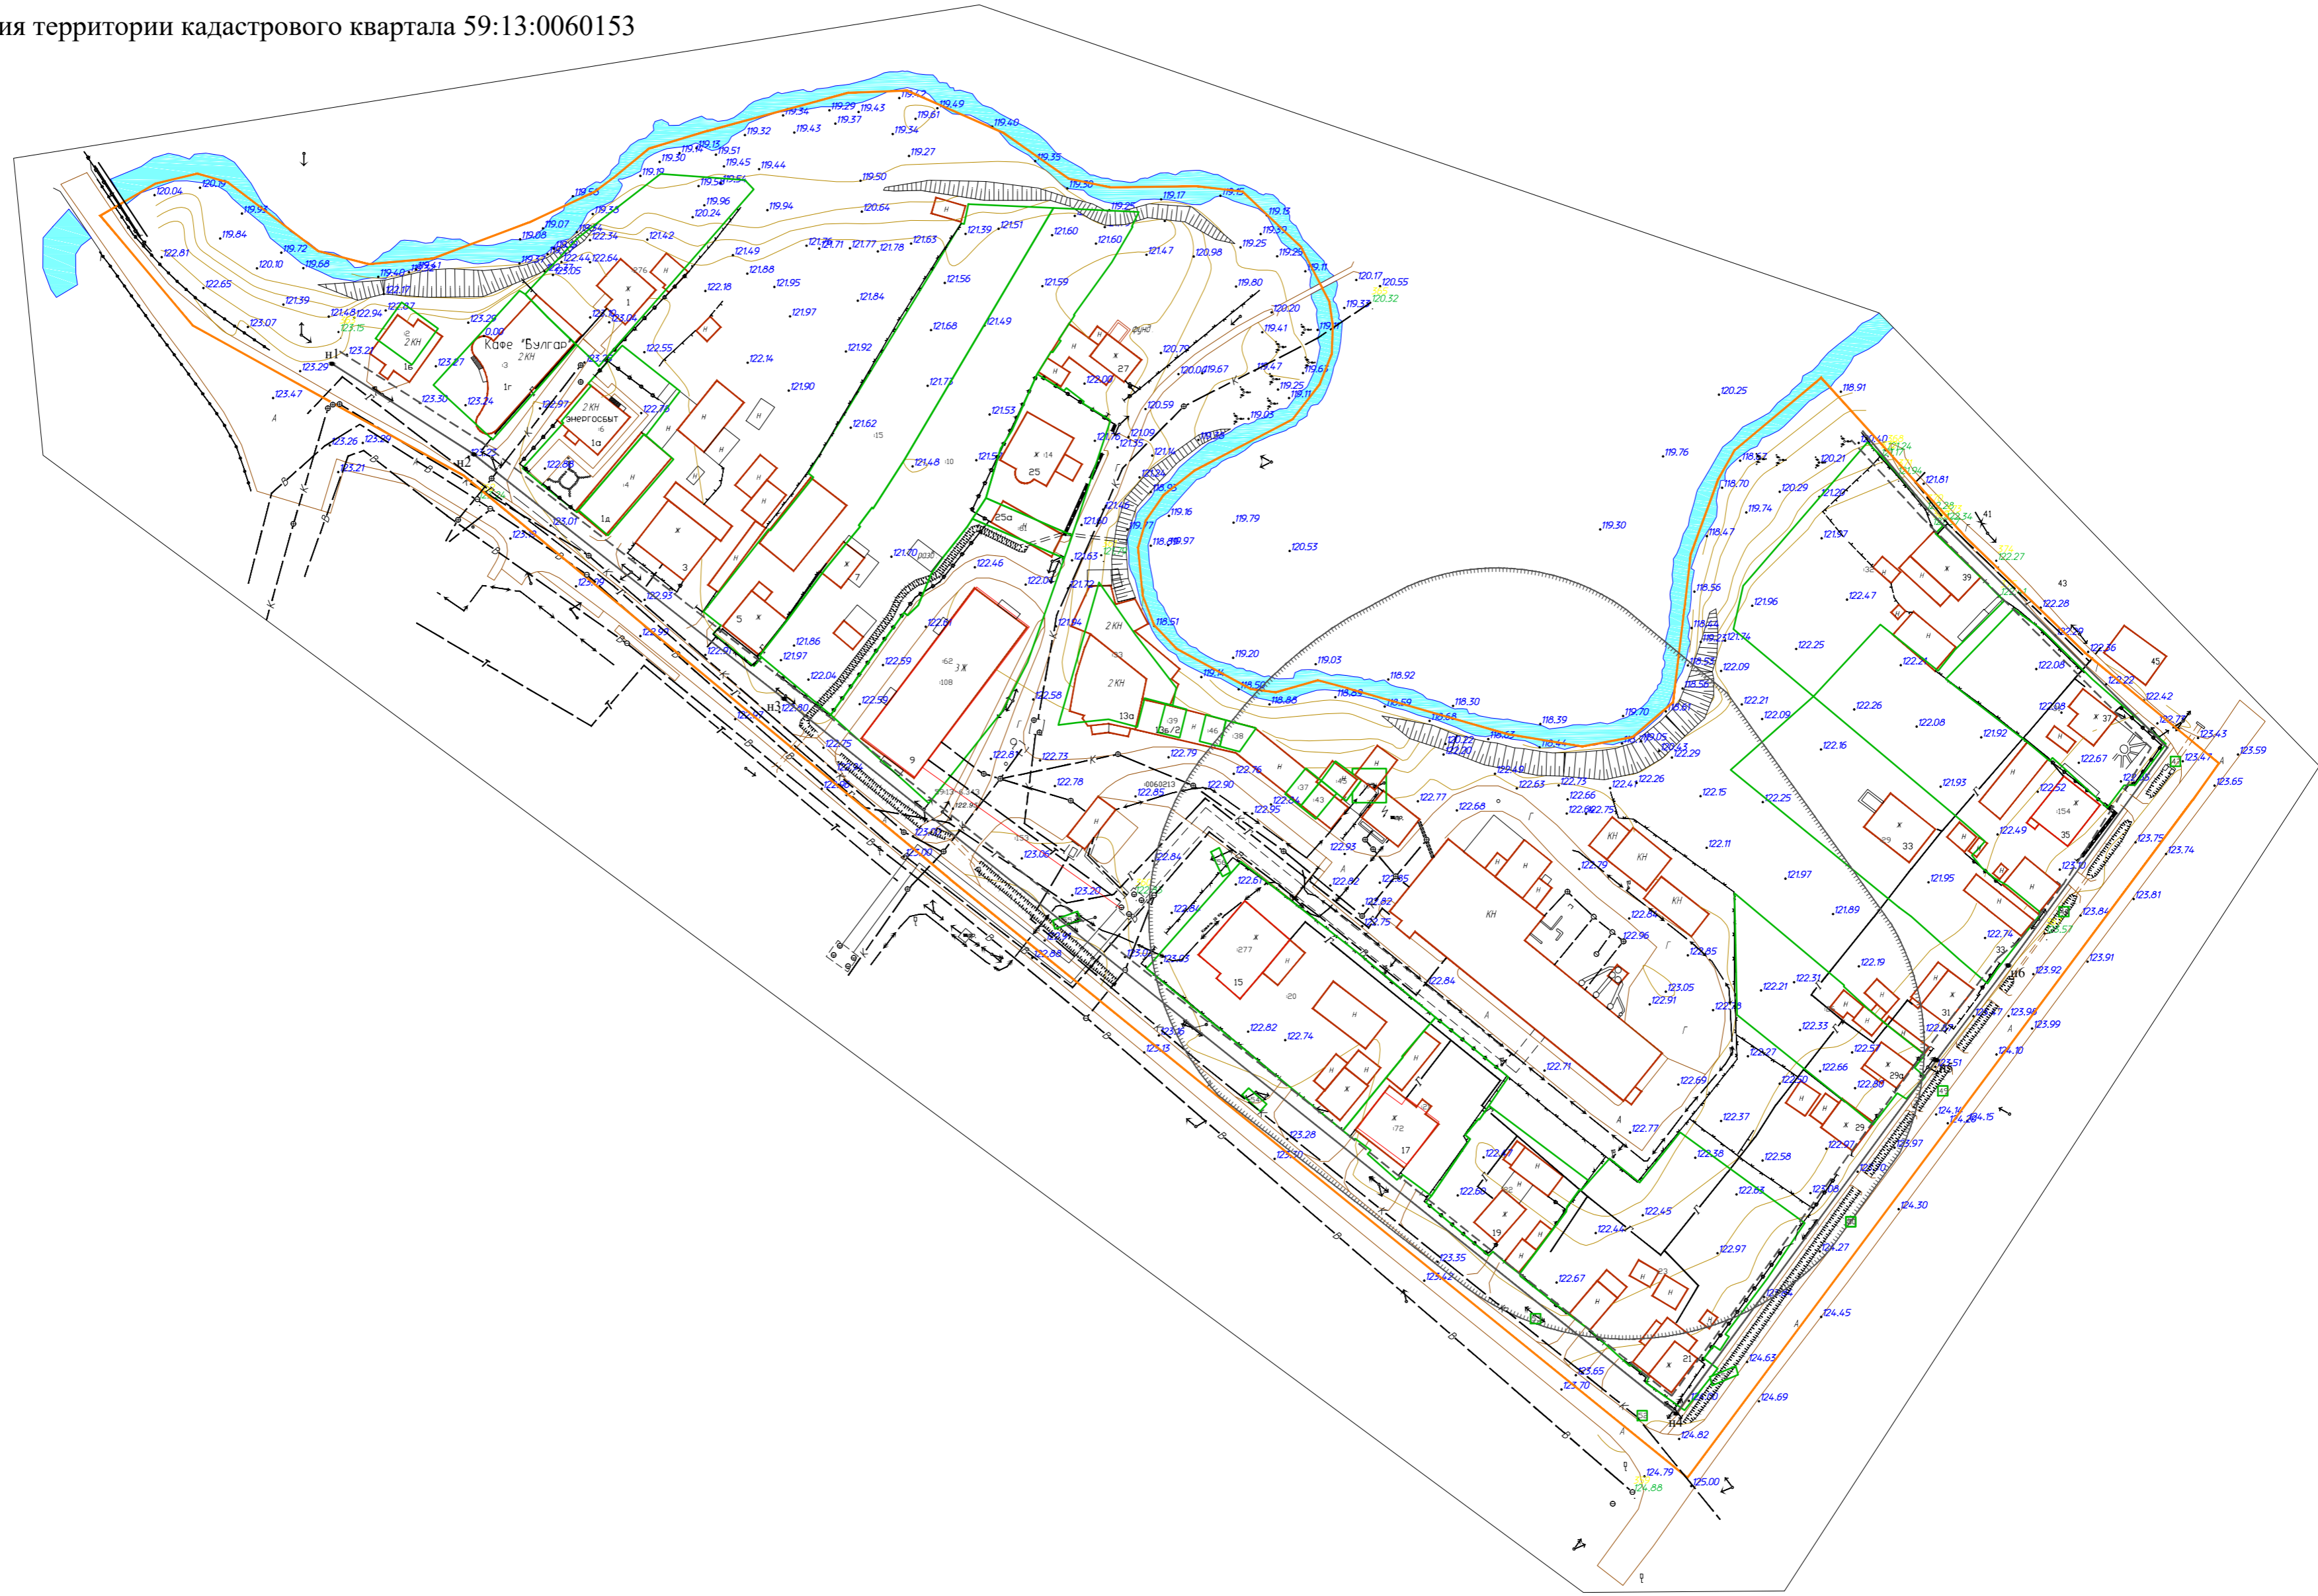

						05-19-ТП				
						Проект межевания территории кадастрового квартала 59:13:0060153 в с.Барда Бардымского района Пермского края				
Изм.	Кол.ч.	Лист	№ док.	Подп.	Дата	Проект межевания	Страница	Лист	Листов	
							Р	2		
Выполнил						Туктамышева АИ Уразаев Р.Д. Бакунов И.И.	Топография территории кадастрового квартала 59:13:0060153		ООО "Бэстмил"	