


Проект межевания территории кадастрового квартала 59:13:0060134 в с.Барда Бардымского района Пермского края»

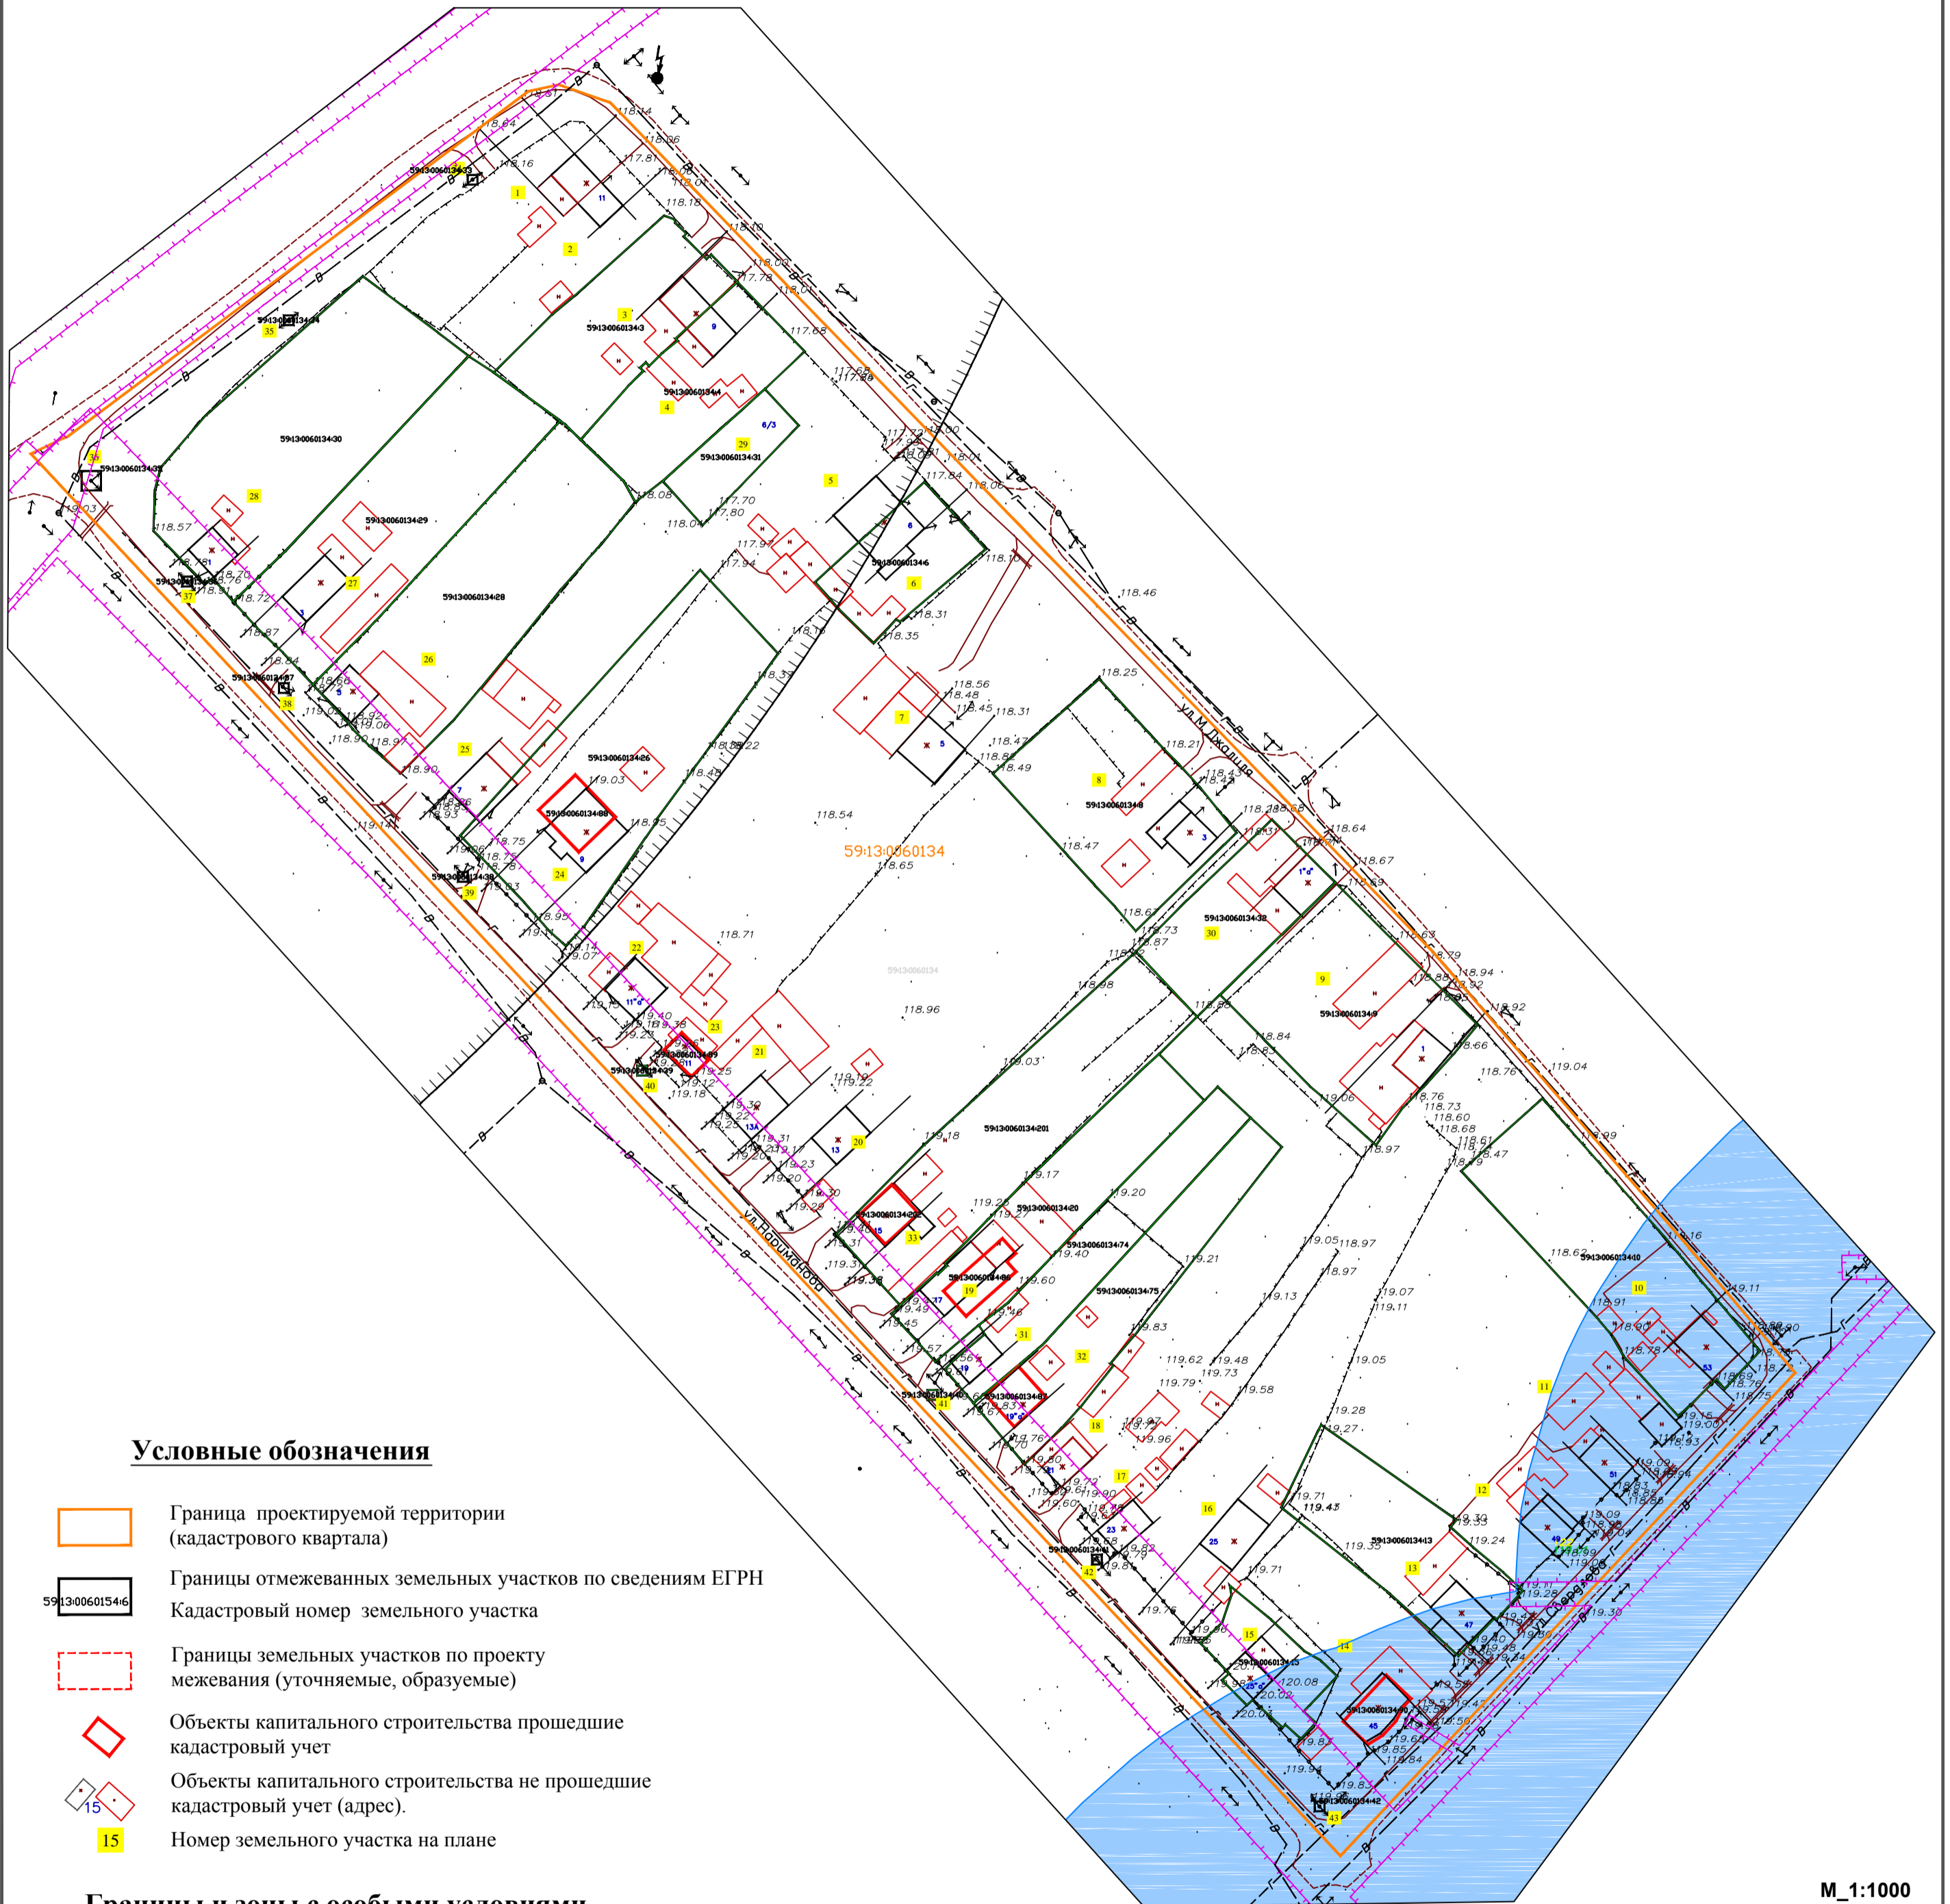

					02-19-ПМ					
					Проект межевания территории кадастрового квартала 59:13:0060134 в с.Барда Бардымского района Пермского края»					
Изм.	Кол.ч.	Лист	№ Фак.	Подп.	Дата	Проект межевания	Страница	Лист	Листов	
							Р	1		
					Топография территории кадастрового квартала 59:13:0060134 М 1:1 000			000 "Бэстмил"		