


# Проект межевания территории кадастрового квартала 59:13:0060154 в с.Барда Бардымского района Пермского края»

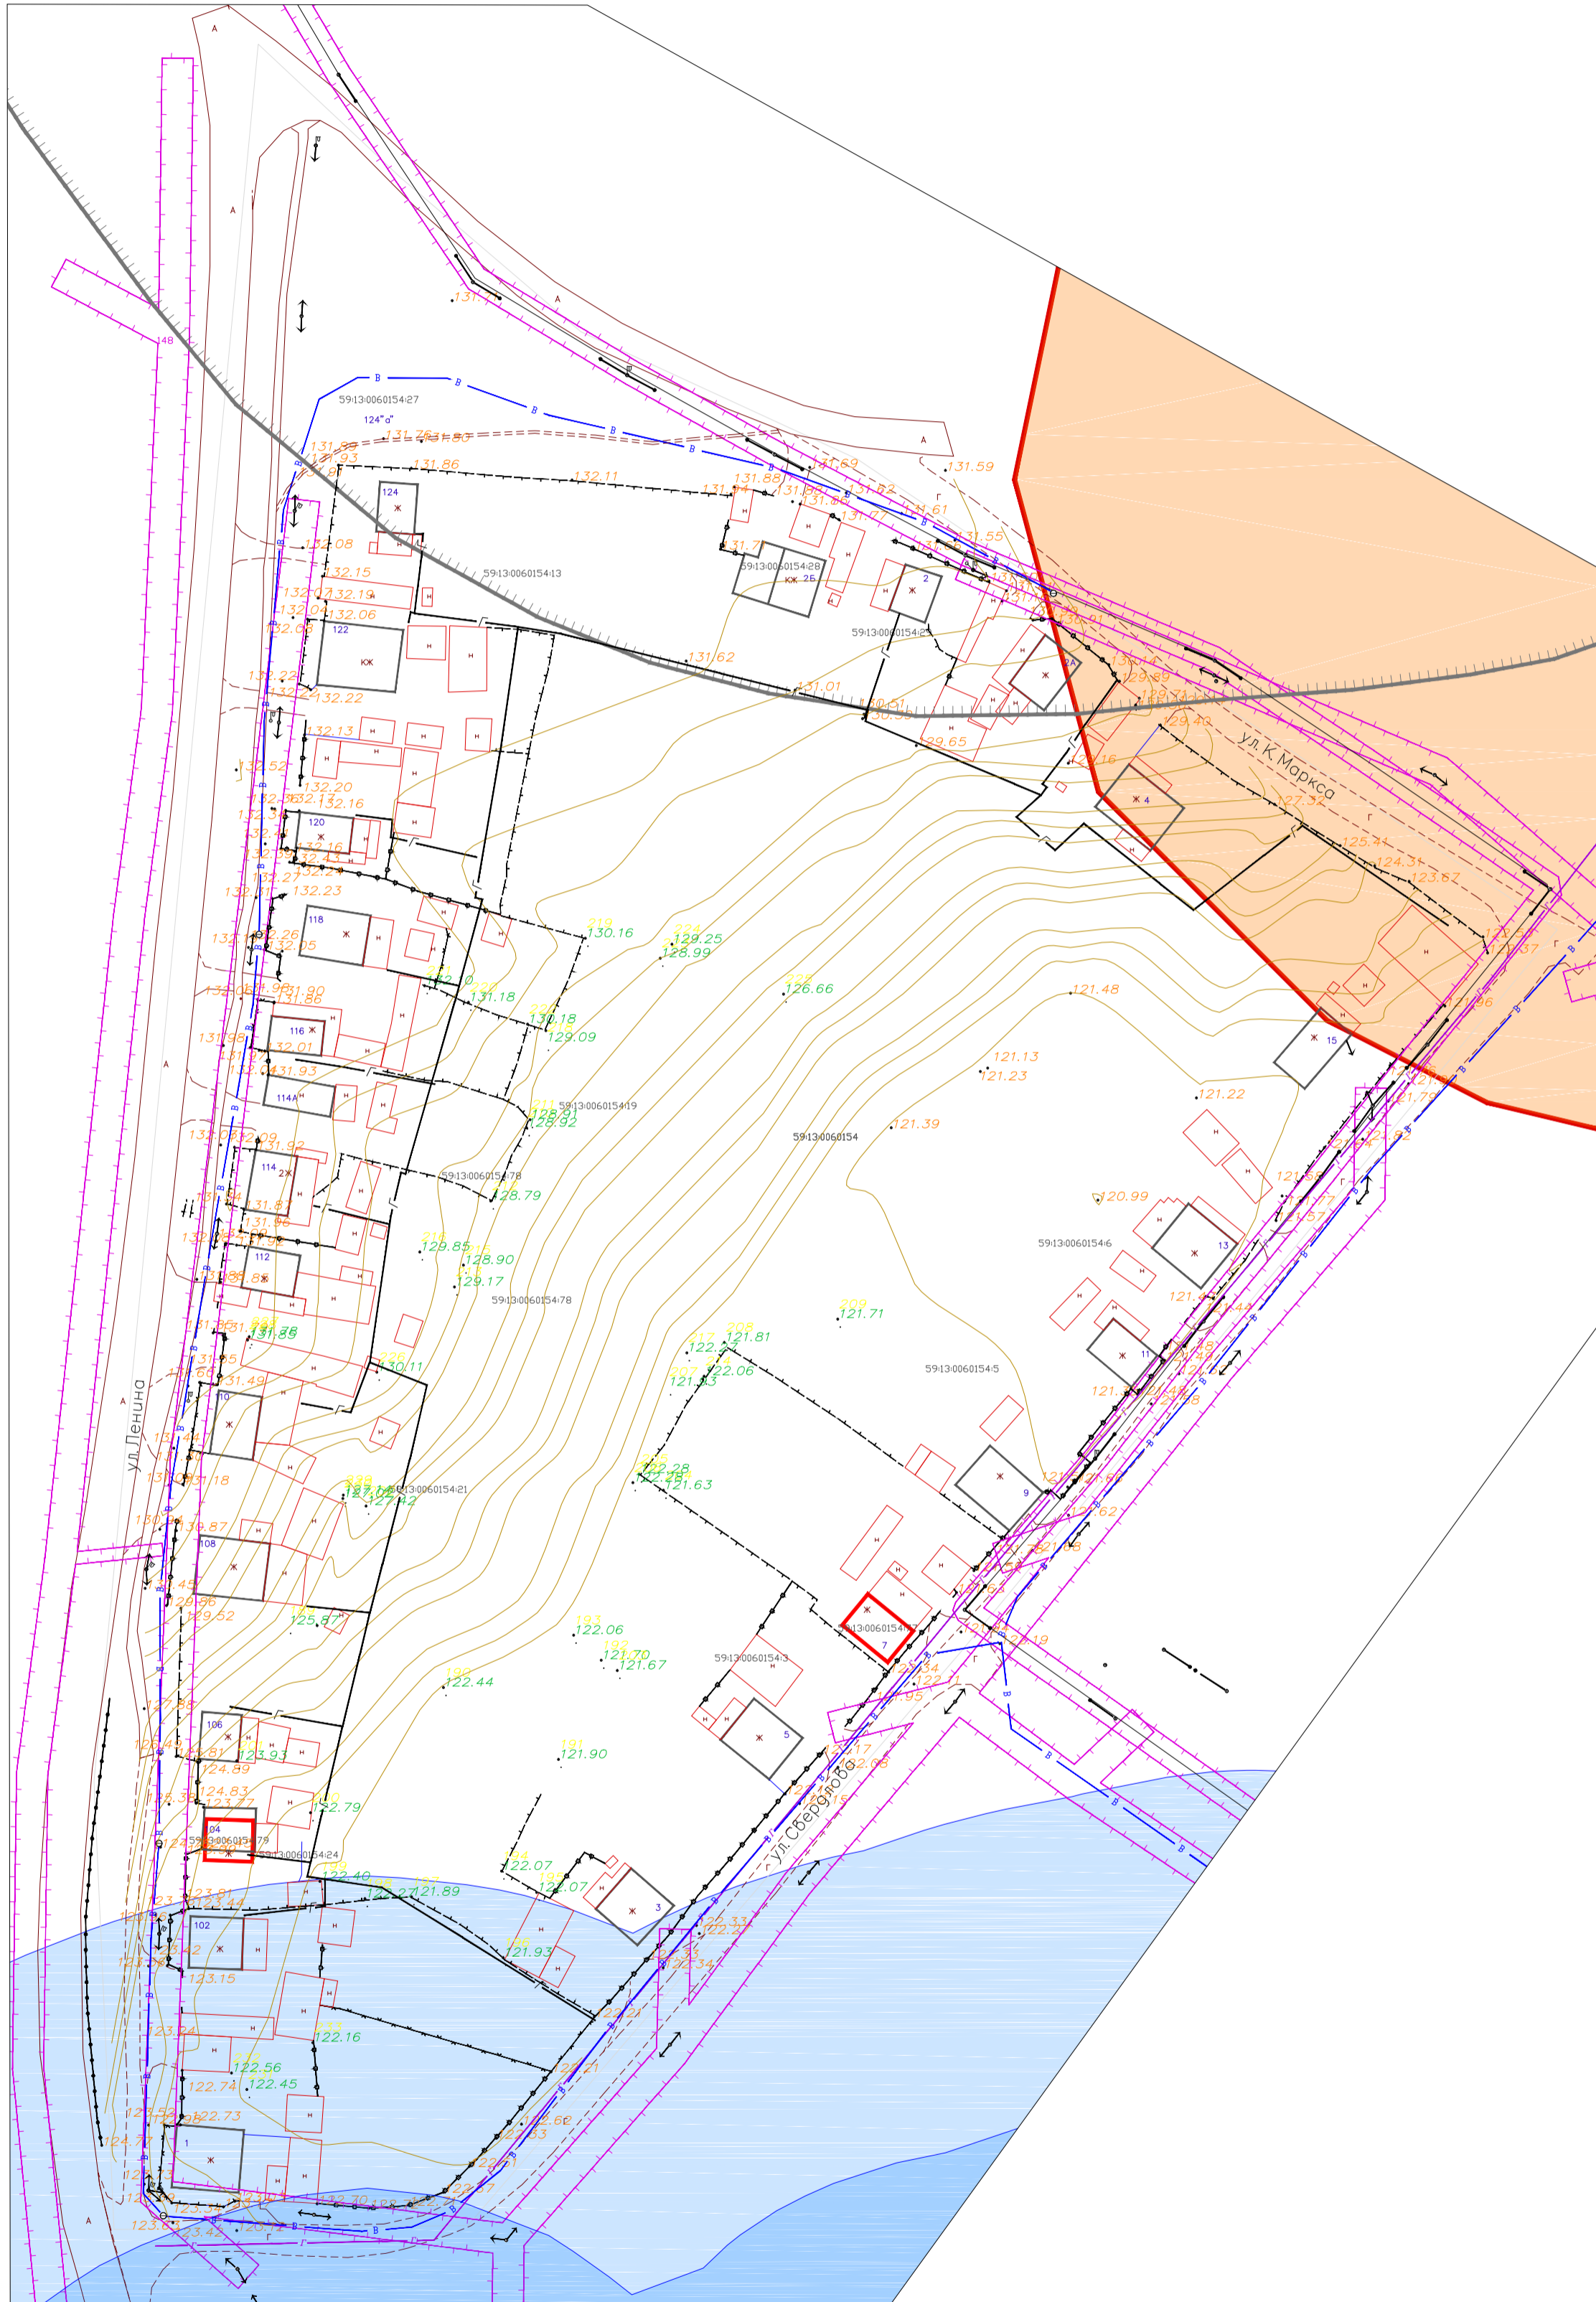

						03-19-ТП				
						Проект межевания территории кадастрового квартала 59:13:0060154 в с.Барда Бардымского района Пермского края»				
Изм.	Кол.ч.	Лист	№ Фок.	Подп.	Дата	Проект межевания	Стадия	Лист	Листов	
							Р	2		
ГИП ГАП Выполнил						Туктамышева АИ Уразаев Р.Д. Бакунов И.И.		Топография территории кадастрового квартала 59:13:0060154		ООО "Бэстил"