



# ПРОЕКТ МЕЖЕВАНИЯ ТЕРРИТОРИИ

кадастрового квартала 59:13:0060206,

расположенного по адресу:

Пермский край, Бардымский муниципальный округ, Бардымское сельское поселение, с.Барда

## СХЕМА ИСПОЛЬЗОВАНИЯ ТЕРРИТОРИИ В ПЕРИОД ПОДГОТОВКИ ПРОЕКТА МЕЖЕВАНИЯ

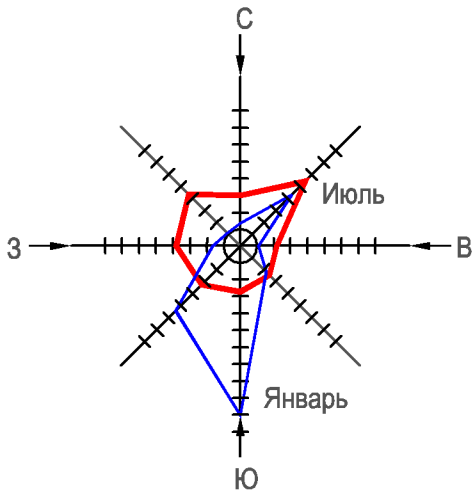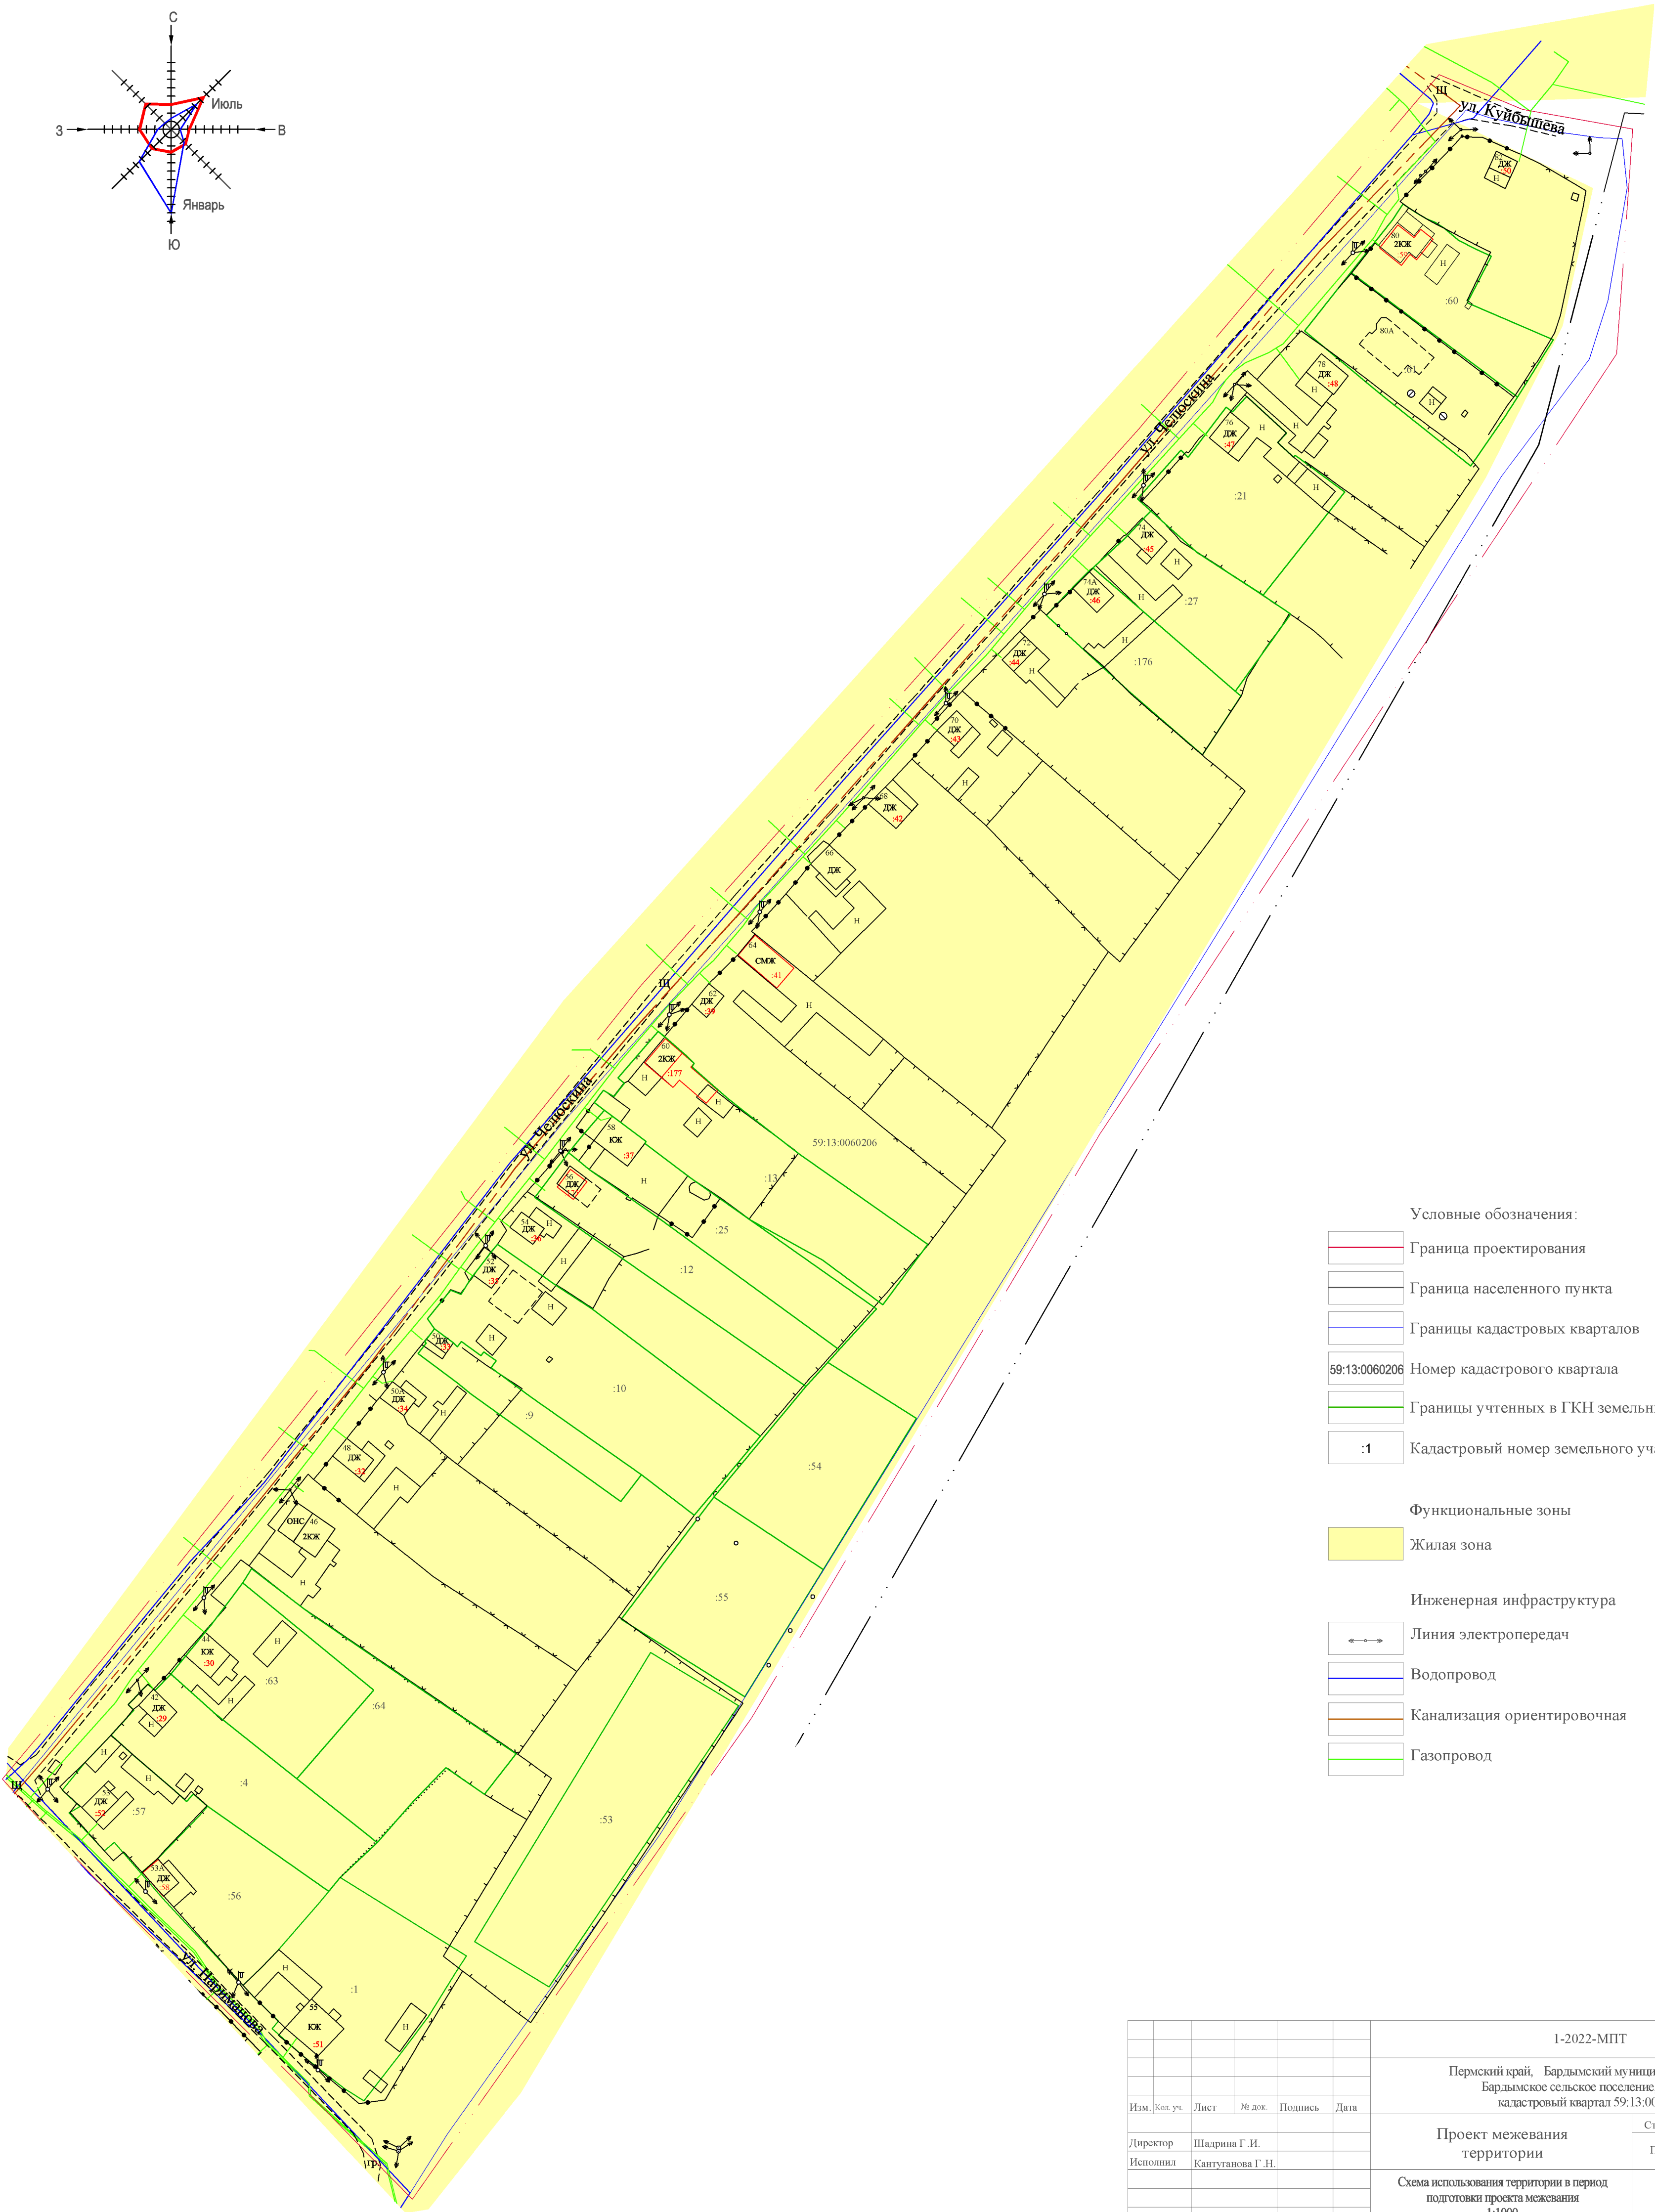

- Условные обозначения:
- Граница проектирования
  - Граница населенного пункта
  - Границы кадастровых кварталов
  - 59:13:0060206 Номер кадастрового квартала
  - Границы учтенных в ГКН земельных участков
  - :1 Кадастровый номер земельного участка
- Функциональные зоны
- Жилая зона
- Инженерная инфраструктура
- Линия электропередач
  - Водопровод
  - Канализация ориентировочная
  - Газопровод

						1-2022-МПТ		
						Пермский край, Бардымский муниципальный округ, Бардымское сельское поселение, с. Барда, кадастровый квартал 59:13:0060206		
Изм.	Кол. уч.	Лист	№ док.	Подпись	Дата	Проект межевания территории	Стадия	Лист
Директор		Шадрин Г.И.					ПМТ	1
Исполнил		Кантуганова Г.Н.				Схема использования территории в период подготовки проекта межевания 1:1000	ГБУ "ЦТИ ПК"	