



ПРОЕКТ МЕЖЕВАНИЯ ТЕРРИТОРИИ

кадастрового квартала 59:13:0060210,

расположенного по адресу:

Пермский край, Бардымский муниципальный округ, Бардымское сельское поселение, с.Барда

СХЕМА ИСПОЛЬЗОВАНИЯ ТЕРРИТОРИИ В ПЕРИОД ПОДГОТОВКИ ПРОЕКТА МЕЖЕВАНИЯ

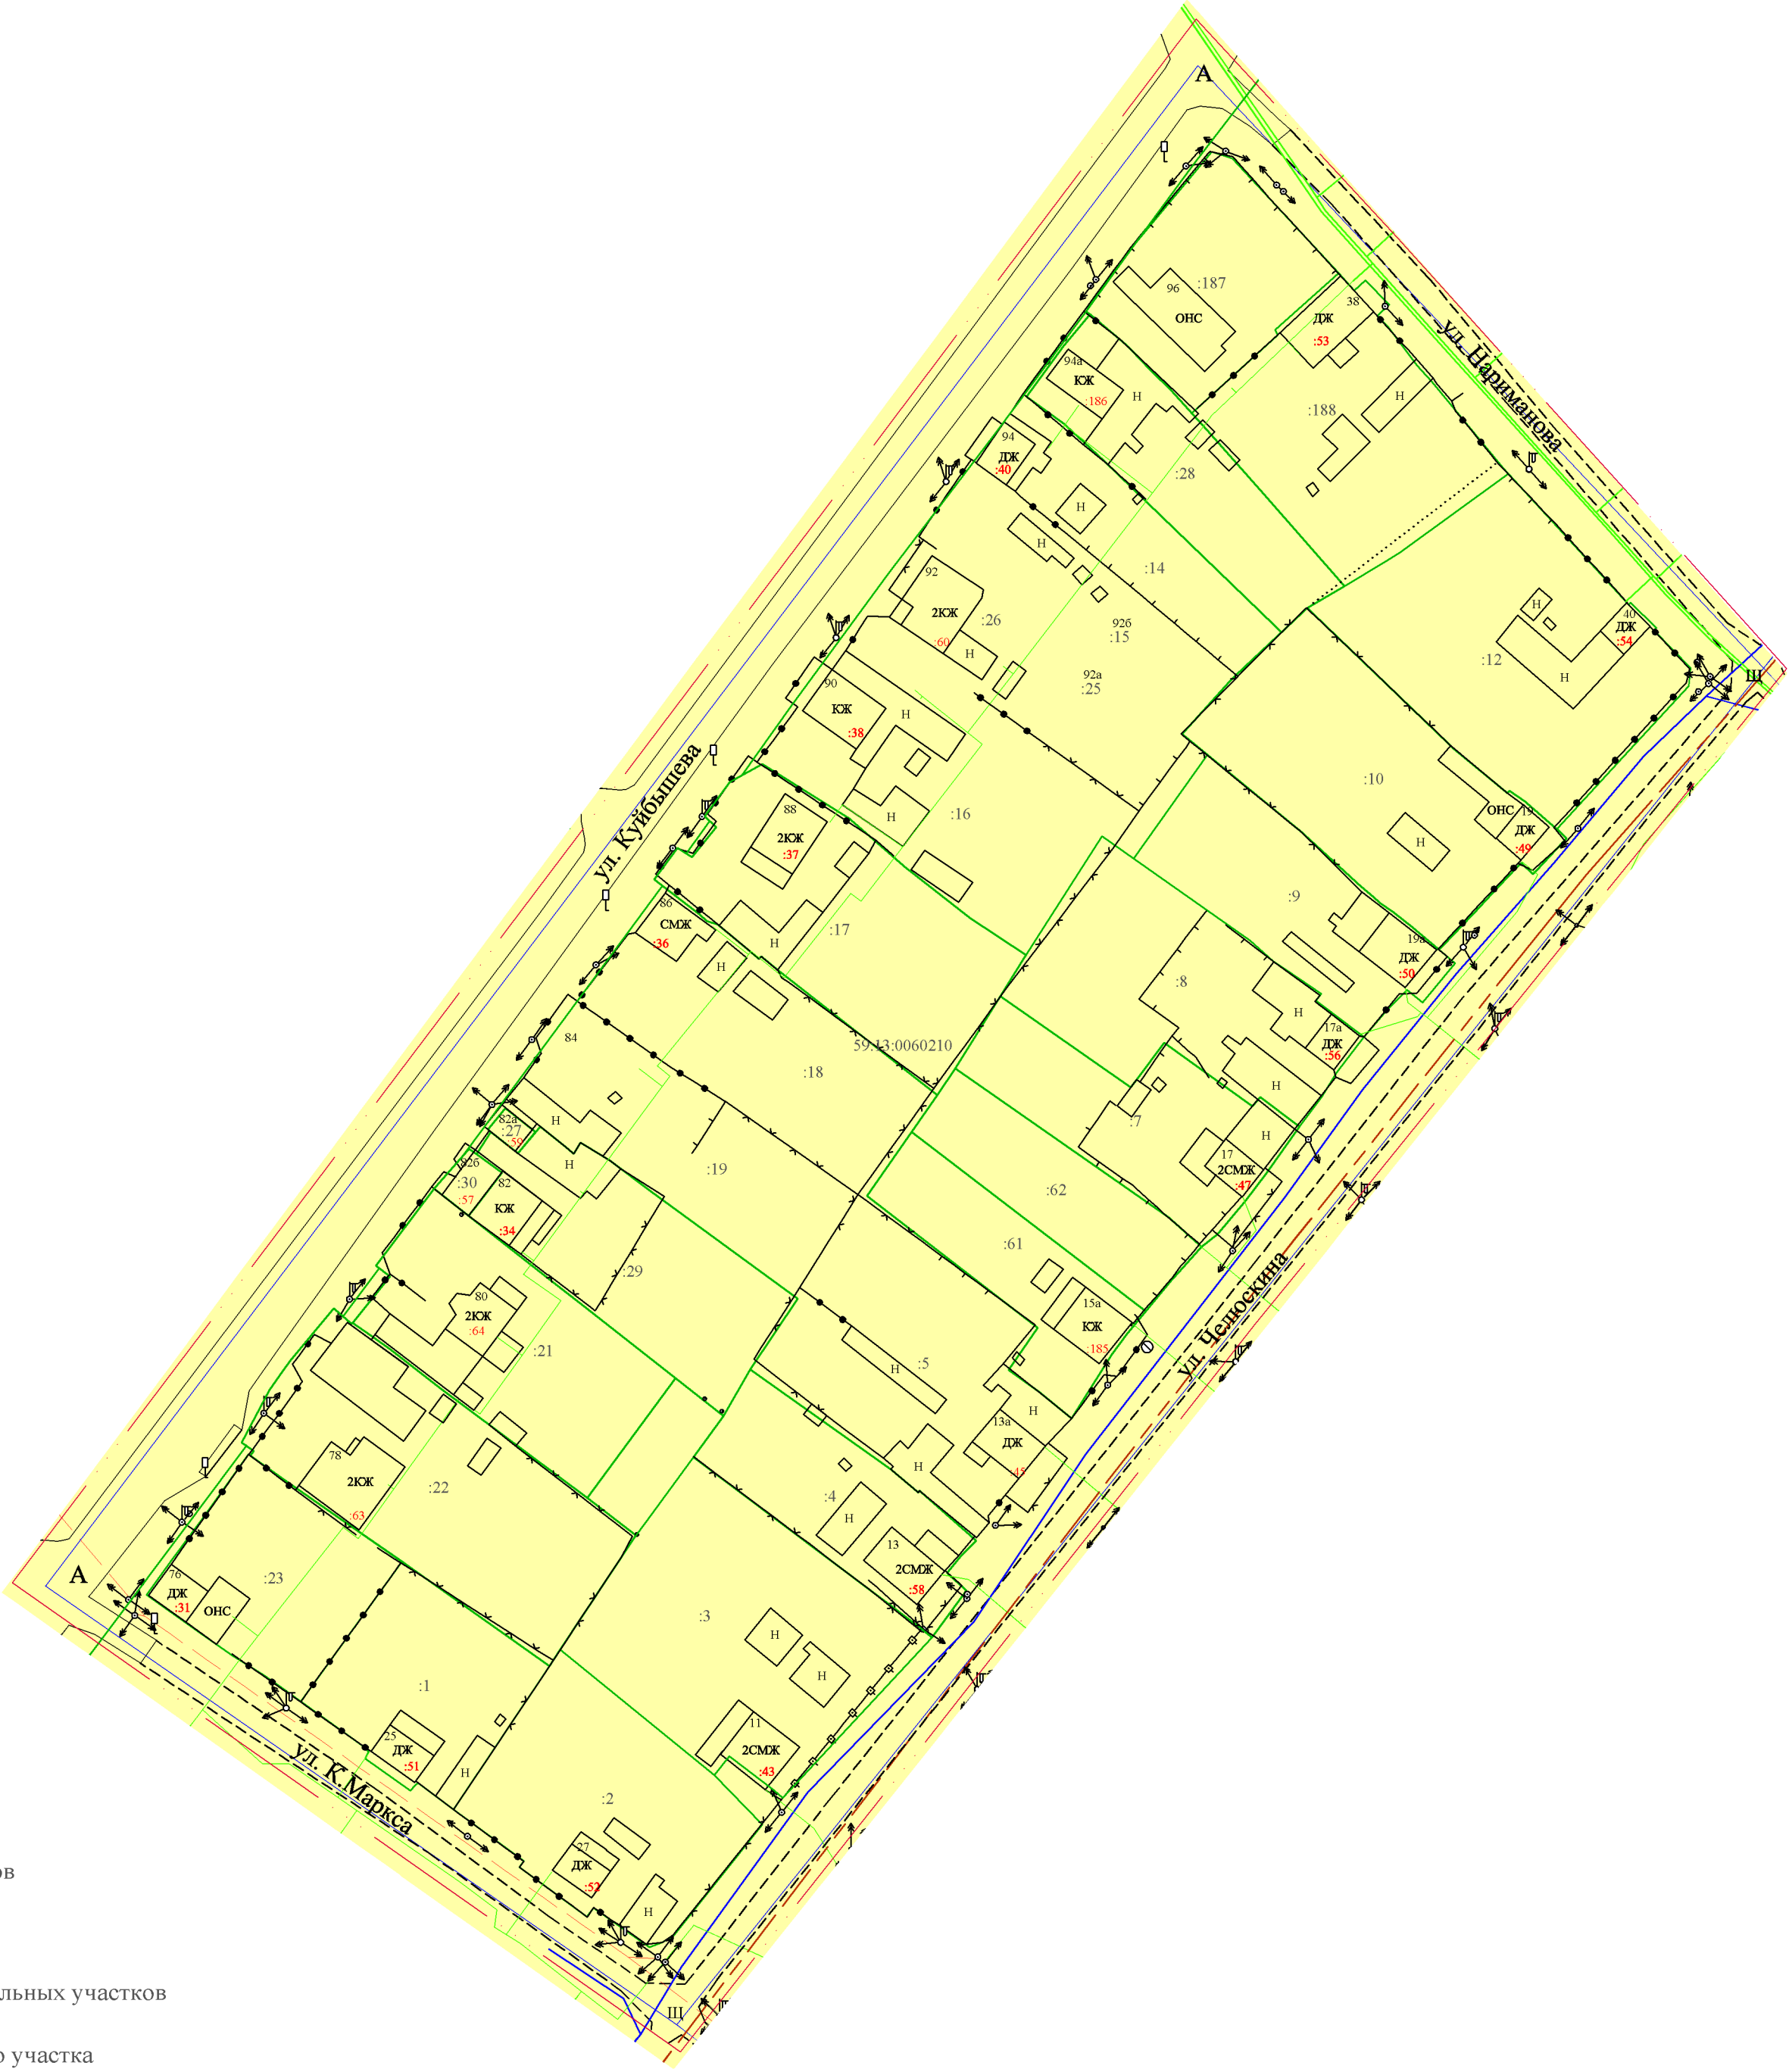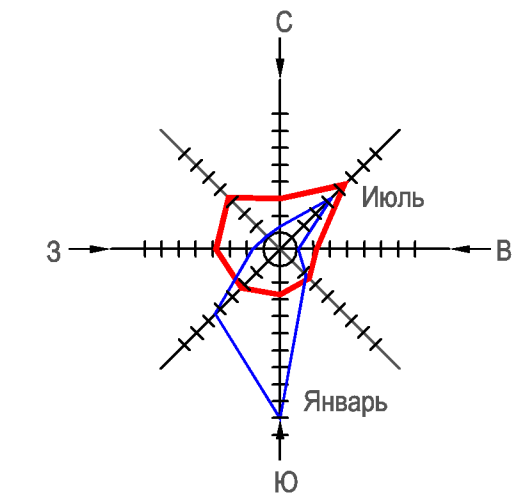

- Условные обозначения:
- Граница проектирования
 - Границы кадастровых кварталов
 - 59:13:0060210 Номер кадастрового квартала
 - Границы учтенных в ГКН земельных участков
 - :1 Кадастровый номер земельного участка

- Функциональные зоны
- Жилая зона

- Инженерная инфраструктура
- Линия электропередач
 - Водопровод
 - Канализация ориентировочная
 - Газопровод
 - Кабель связи

						2-2022-МПТ			
						Пермский край, Бардымский муниципальный округ, Бардымское сельское поселение, с. Барда, кадастровый квартал 59:13:0060210			
Изм.	Кол. уч.	Лист	№ док.	Подпись	Дата	Проект межевания территории	Стадия	Лист	Листов
Директор		Шадрина Г. И.					ПМТ	1	2
Исполнил		Кантутанова Г. Н.				Схема использования территории в период подготовки проекта межевания 1:1000	ГБУ "ЦТИ ПК"		