



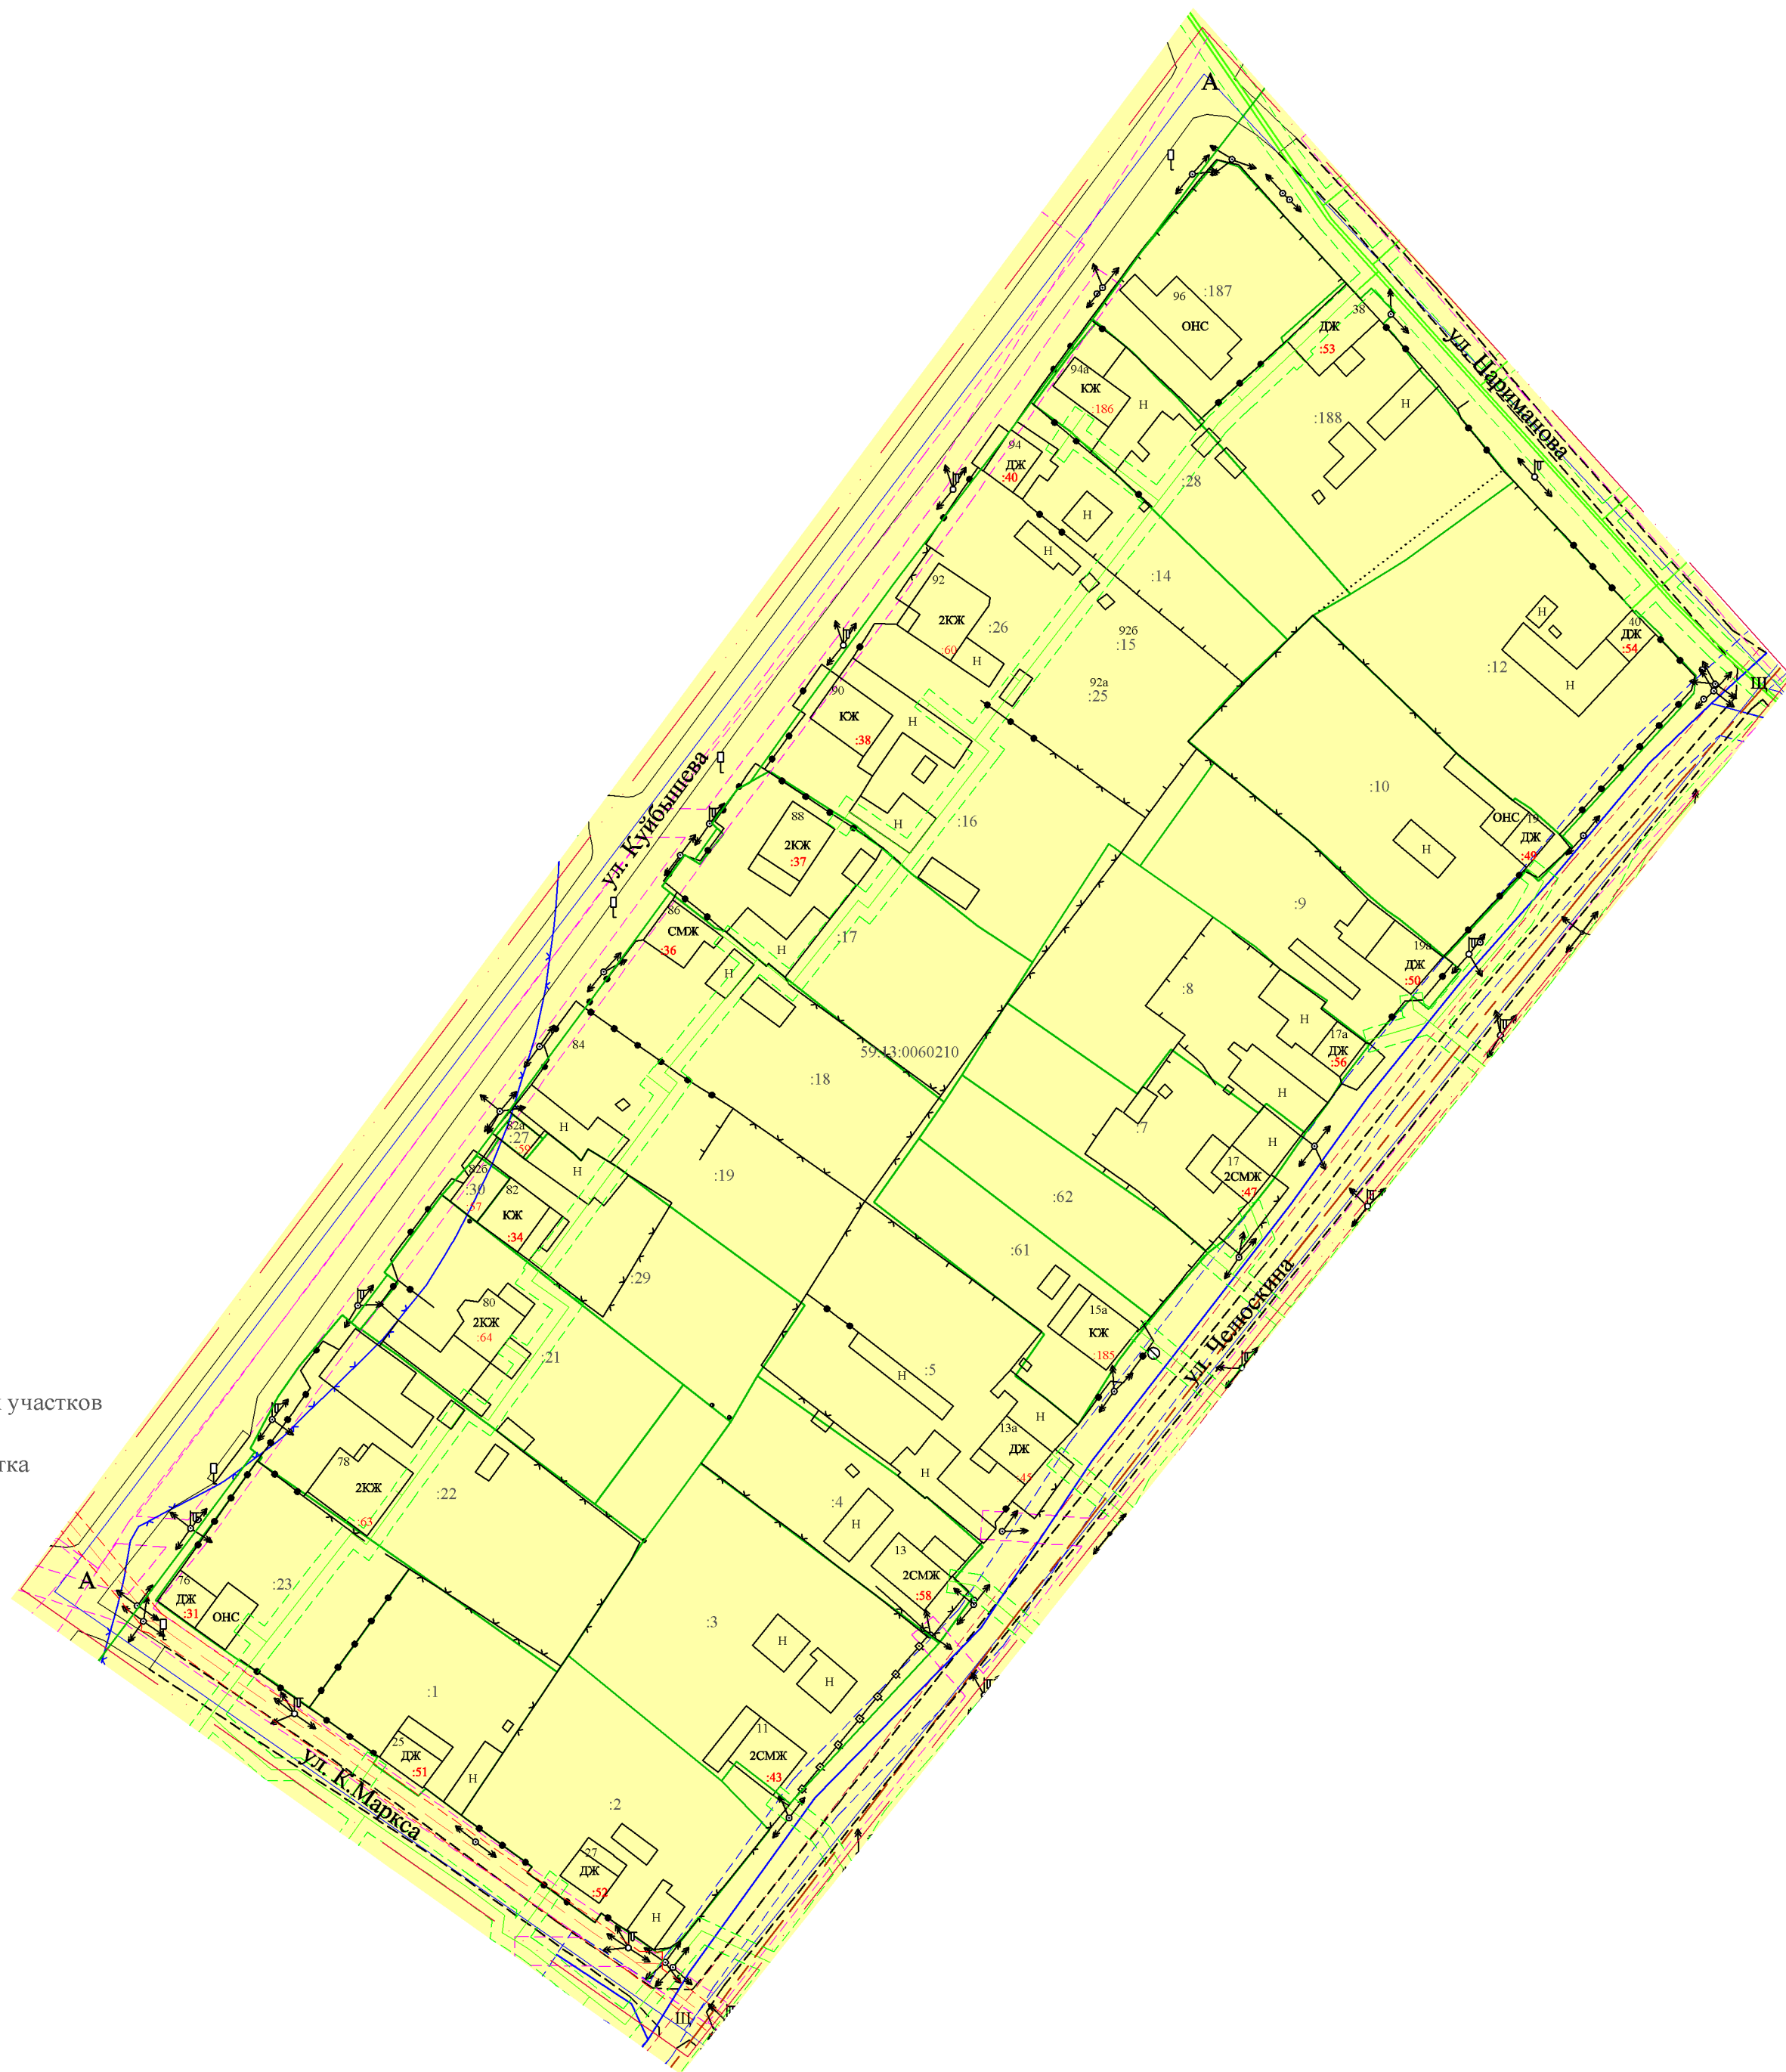


 


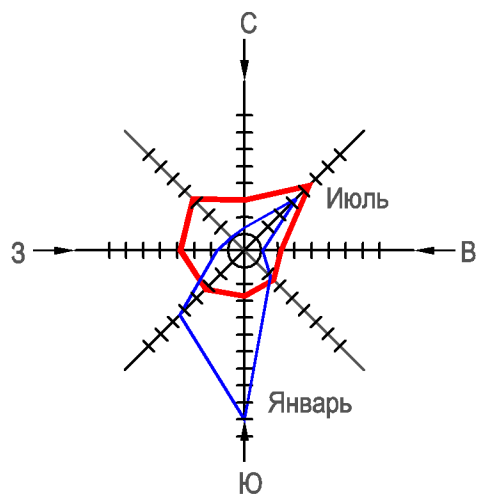









## СХЕМА ГРАНИЦ ЗОН С ОСОБЫМИ УСЛОВИЯМИ ИСПОЛЬЗОВАНИЯ ТЕРРИТОРИИ



	Граница проектирования
	Границы кадастровых кварталов
	Номер кадастрового квартала
	Границы учтенных в ГКН земельных участков
	Кадастровый номер земельного участка

Жилая зона

	Линия электропередач
	Водопровод
	Канализация ориентировочная
	Газопровод
	Кабель связи

	Охранная зона объектов электричества
	Охранная зона водопровода
	Охранная зона канализации
	Охранная зона газопровода
	Охранная зона кабеля связи
	Водоохранная зона

						2-2022-МПТ			
						Пермский край, Бардымский муниципальный округ, Бардымское сельское поселение, с. Барда, кадастровый квартал 59:13:0060210			
Изм., Кол. уч.	Лист	№ док.	Подпись	Дата					
Директор	Шадрин Г.И.				Проект межевания территории	Стадия	Лист	Листов	
Исполнил	Кантуанова Г.Н.					ПМТ	2	2	
					Схема границ зон с особыми условиями использования территории 1:1000	ГБУ "ЦТИ ПК"			